




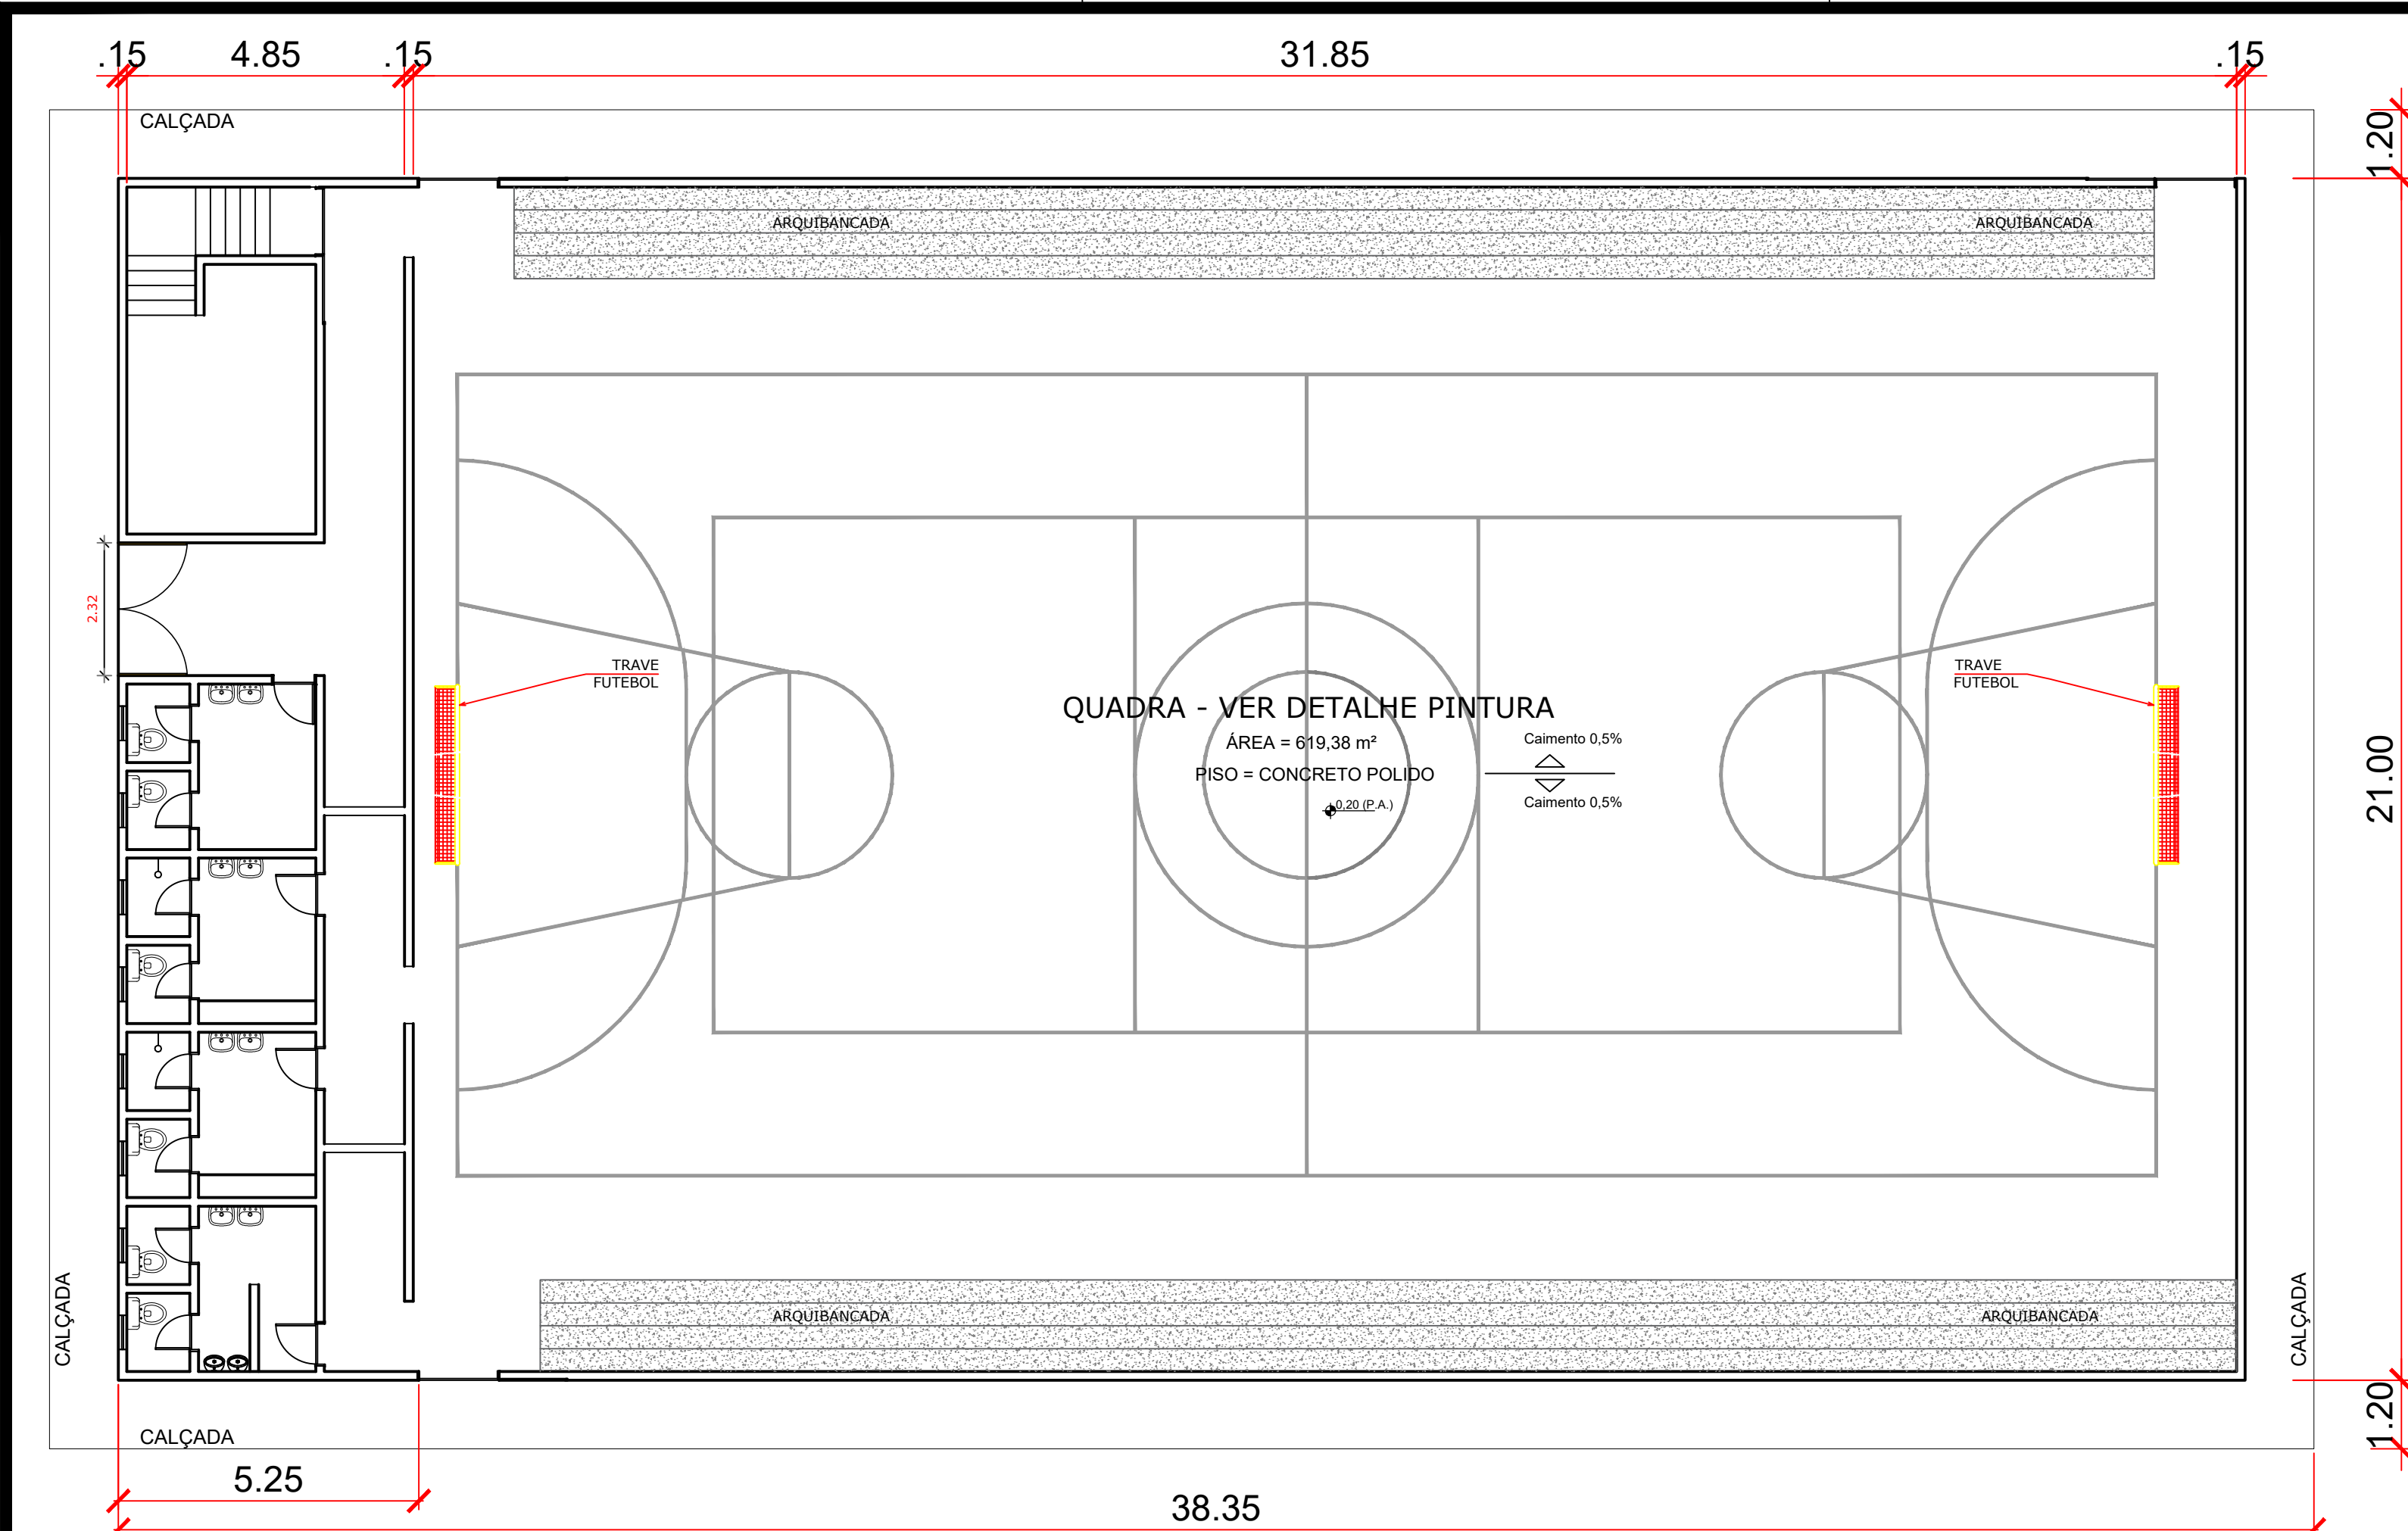

PLANTA BAIXA
ESCALA 1/100

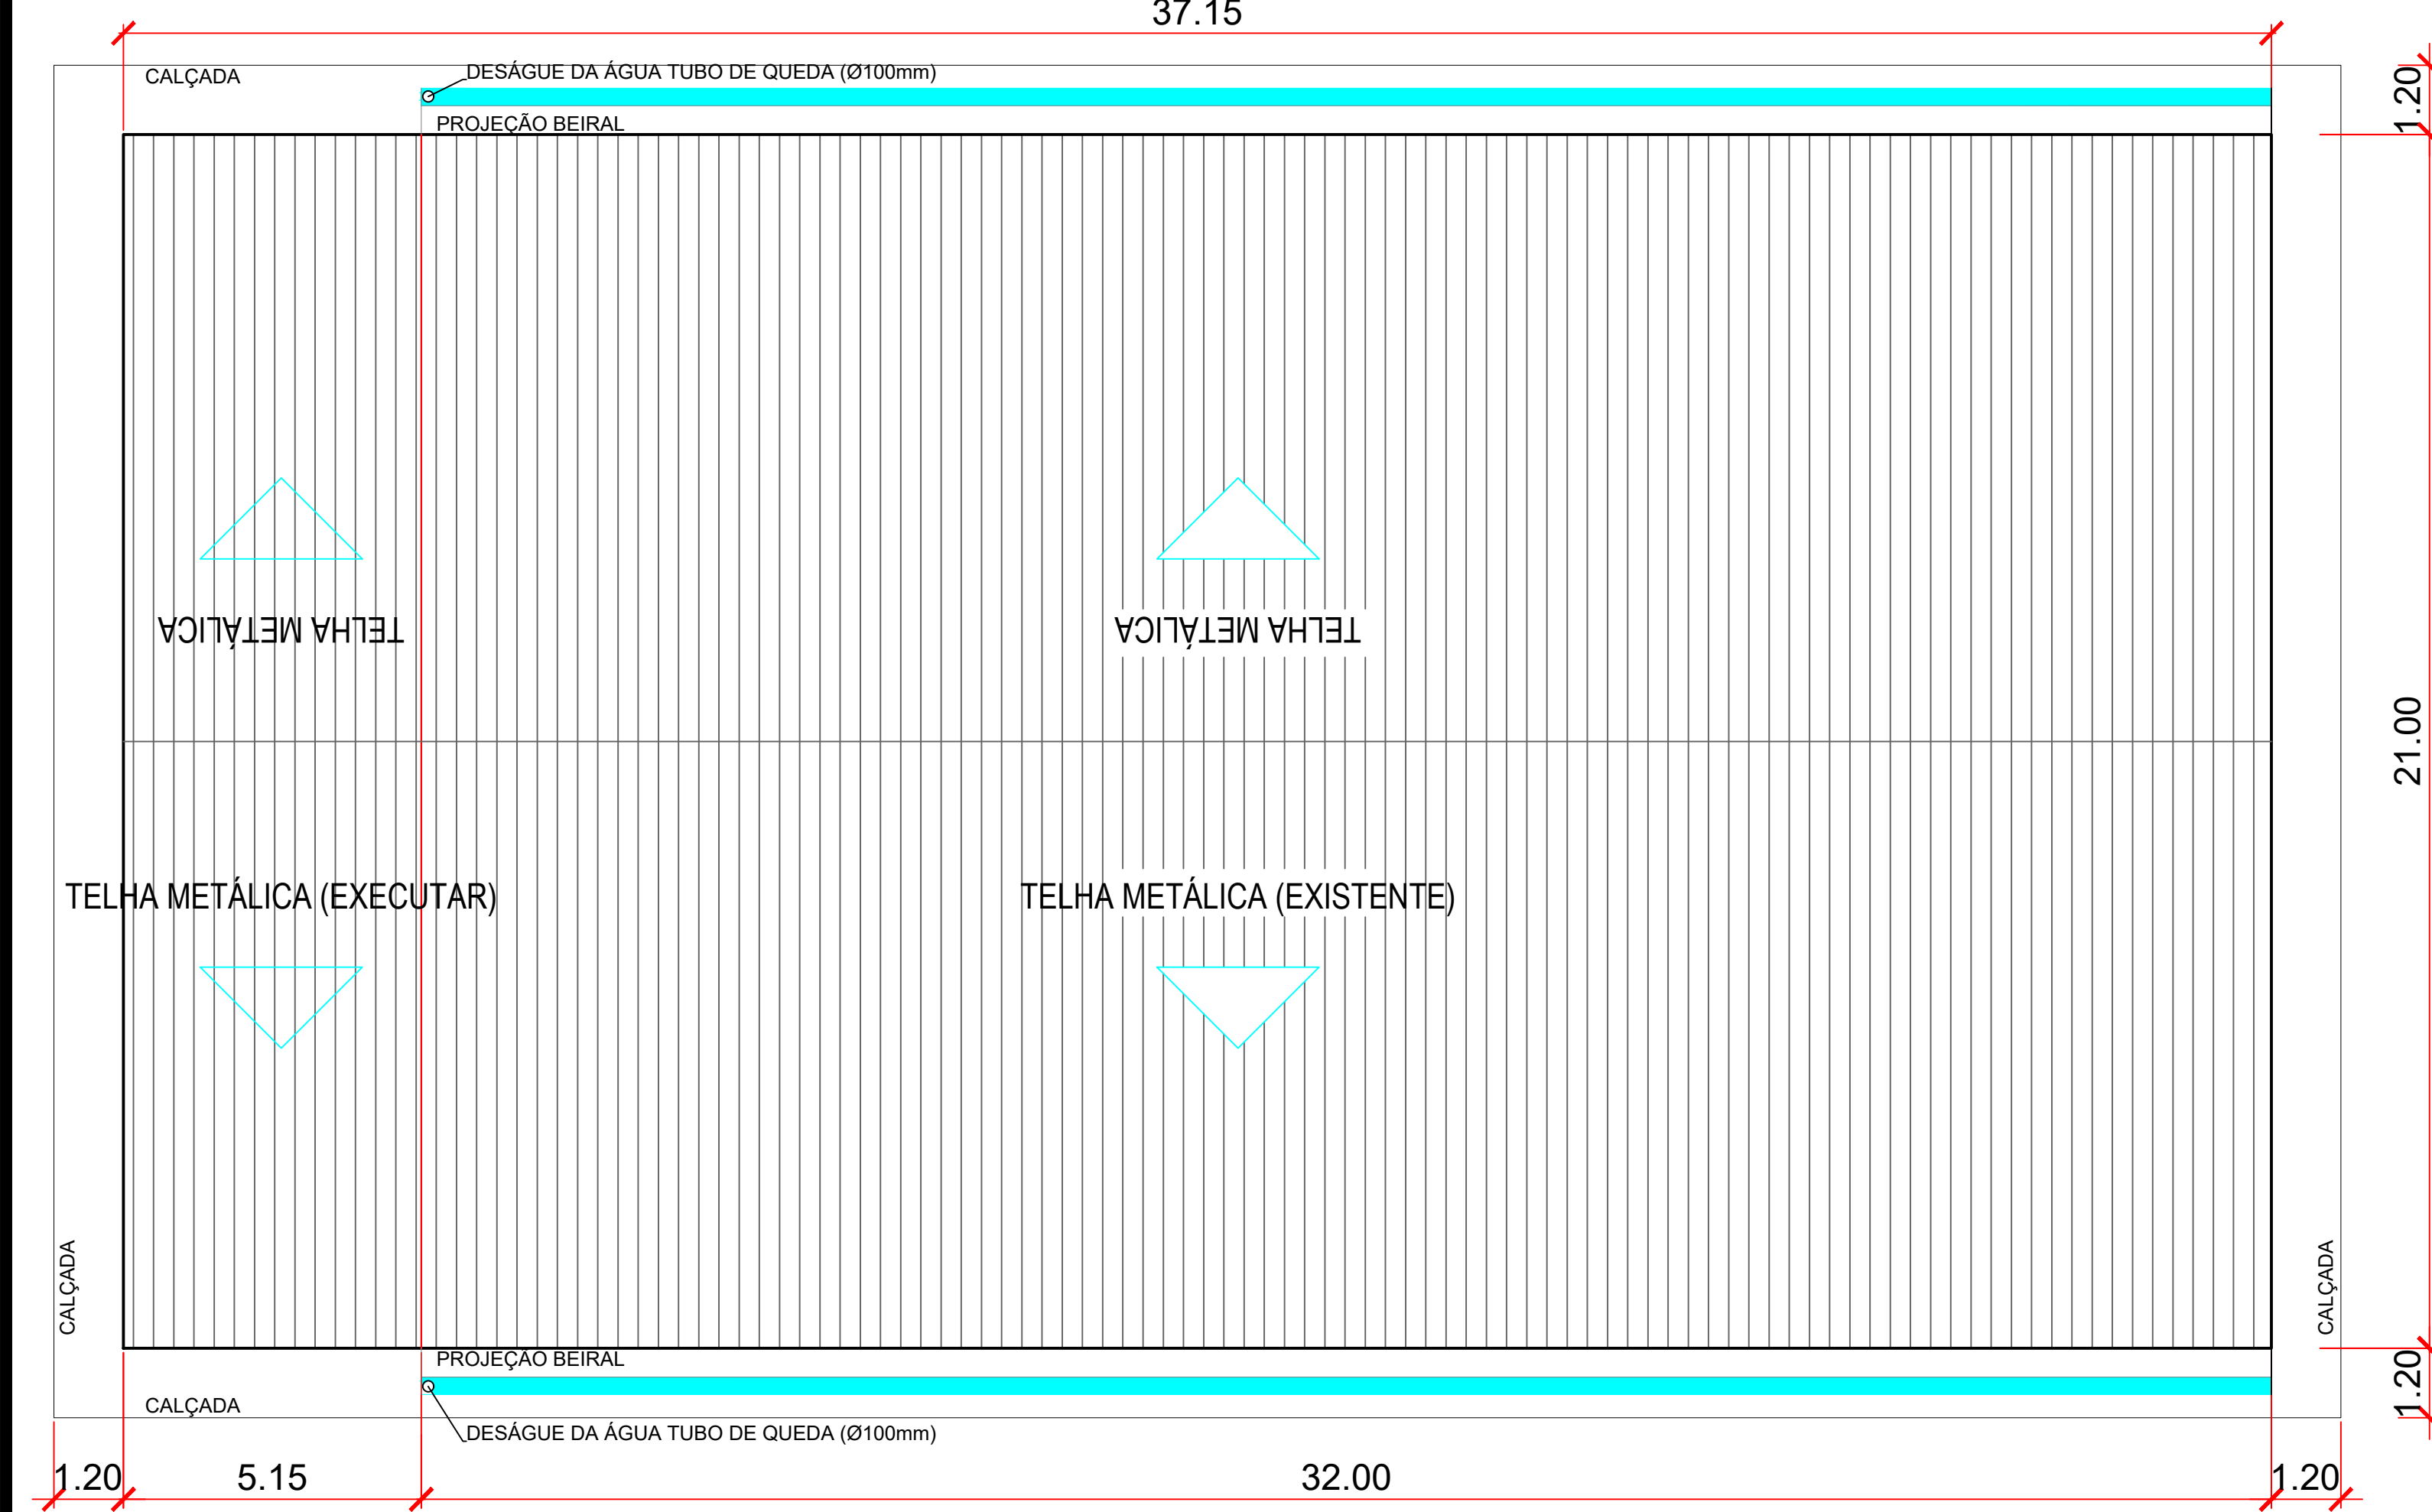

PLANTA BAIXA
ESCALA 1/100

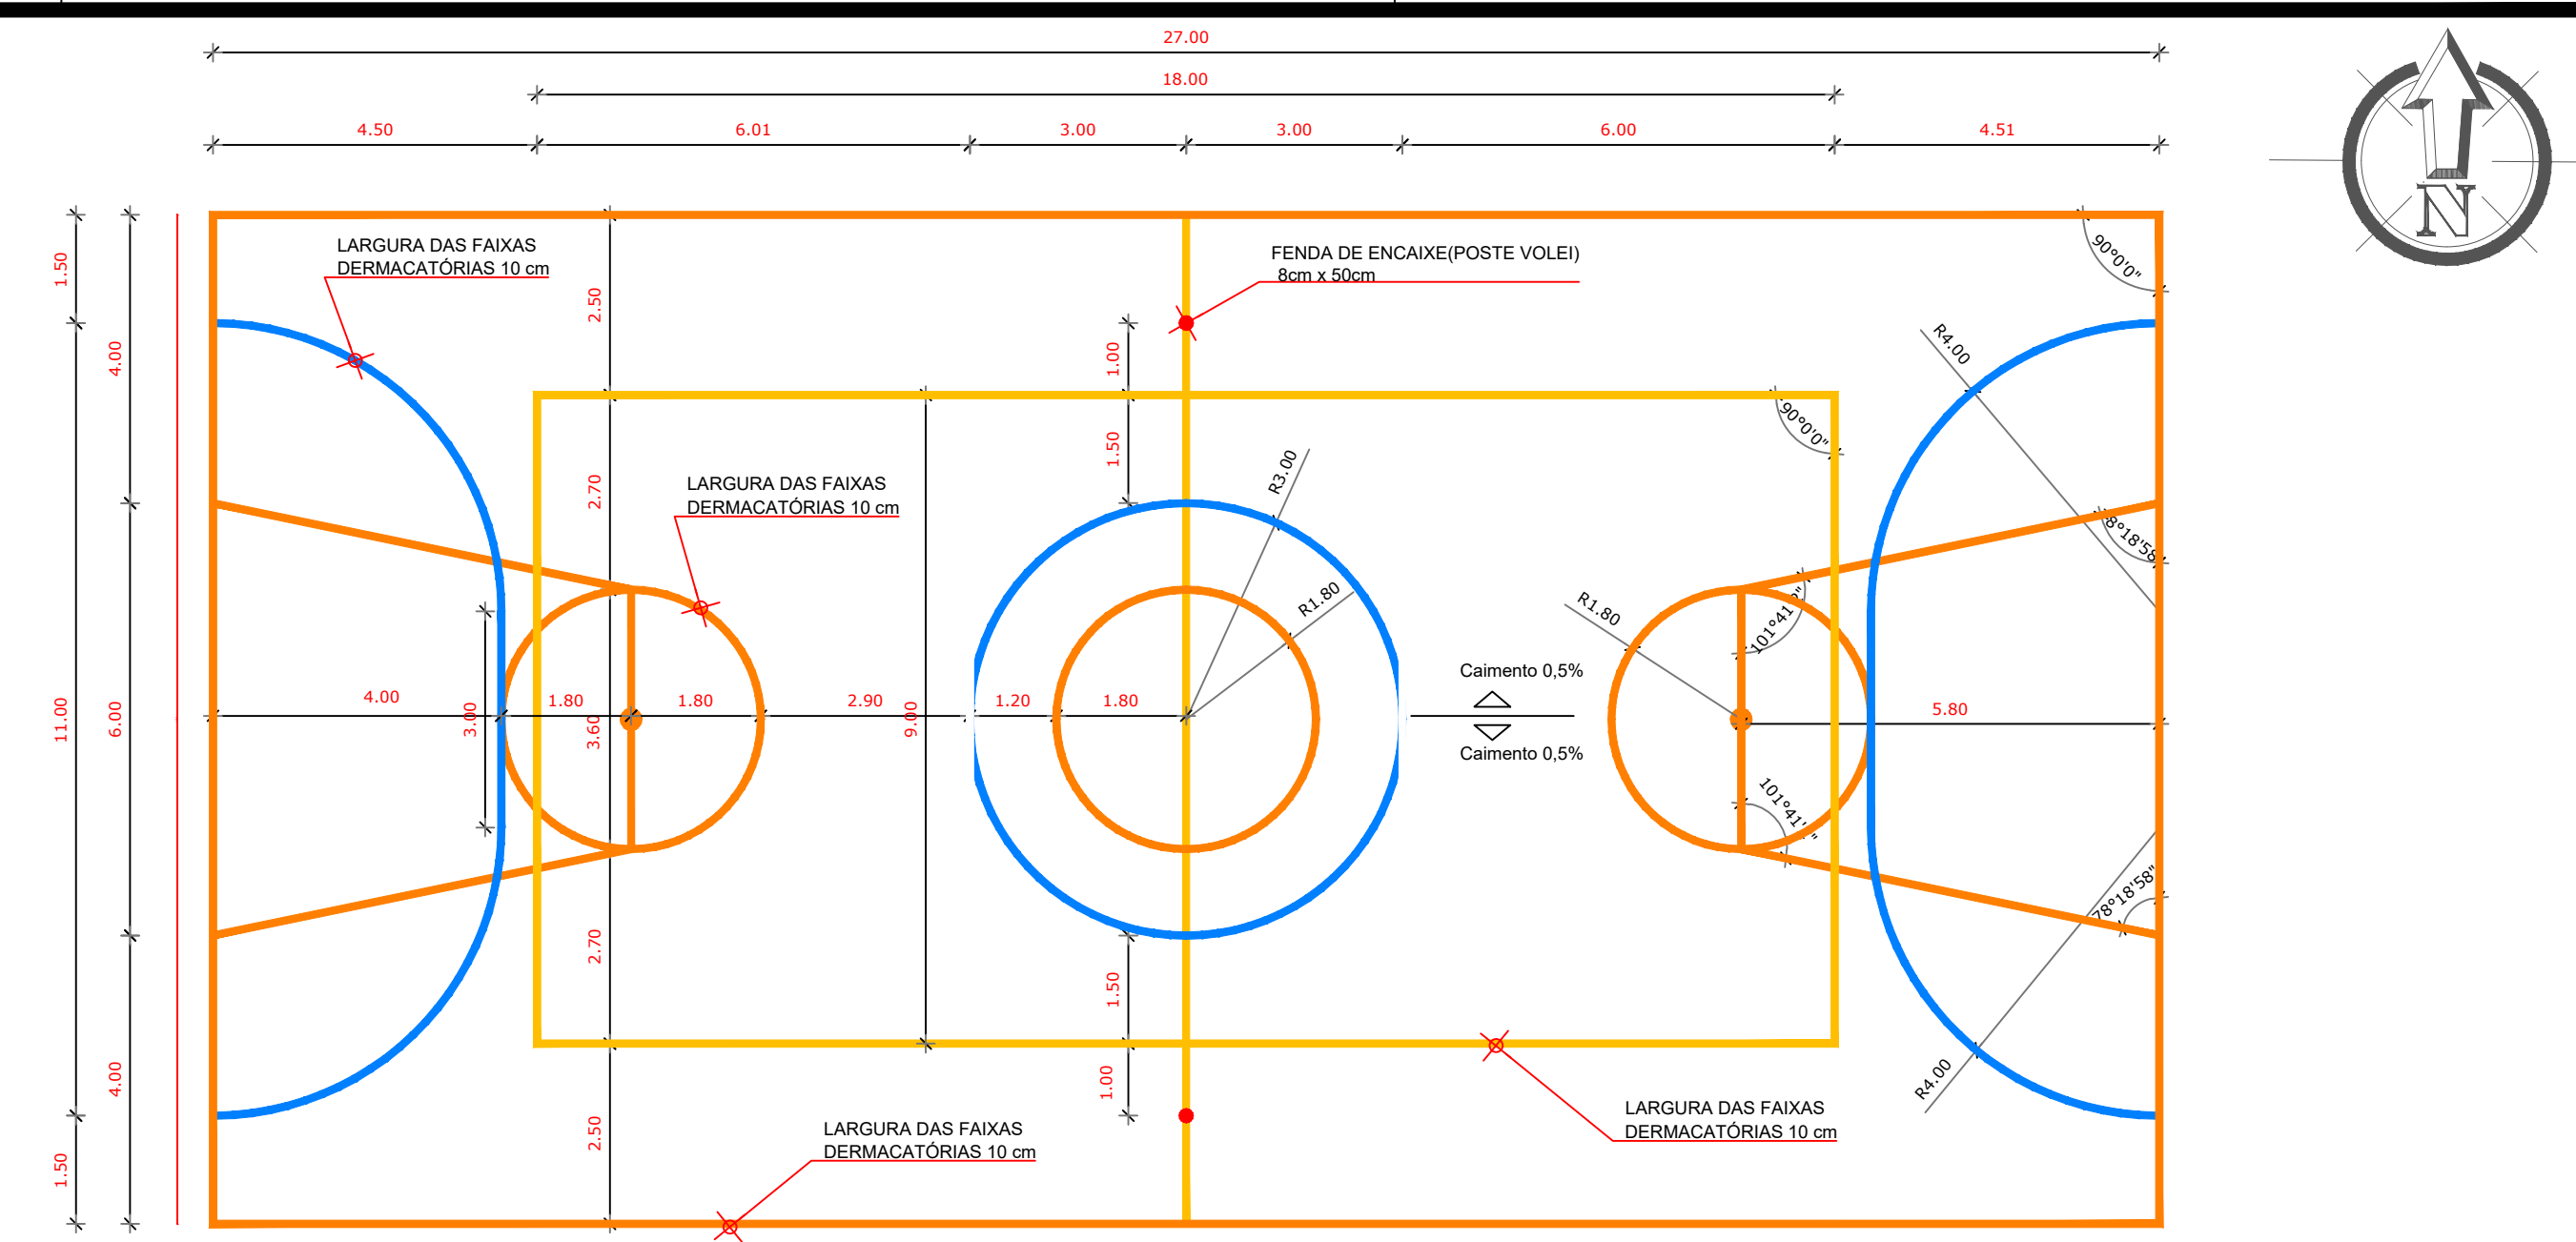

OBS.: PINTURA COM TINTA BASE EPOXI
PINTURA DO PISO DA QUADRA - FAIXAS
ESCALA 1:50



PLANTA DE LOCALIZAÇÃO
SEM ESCALA

PROPRIETÁRIO:	
ENGENHEIRO:	 Engenheiro Civil CREA 1619617854
CONSTRUTOR:	

PROJETO REFORMA		
PROPRIETÁRIO:	PREFEITURA MUNICIPAL DE PASSAGEM-PB	
MUNICÍPIO:	PASSAGEM - PB	
LOCAL:	CENTRO	
REFORMA DE GINÁSIO		
PROFISSIONAL	DATA	
	2024	
CREA:		
CONTATO:		
PRANCHA	DESENHO / ESCALA	
01 / 01		