
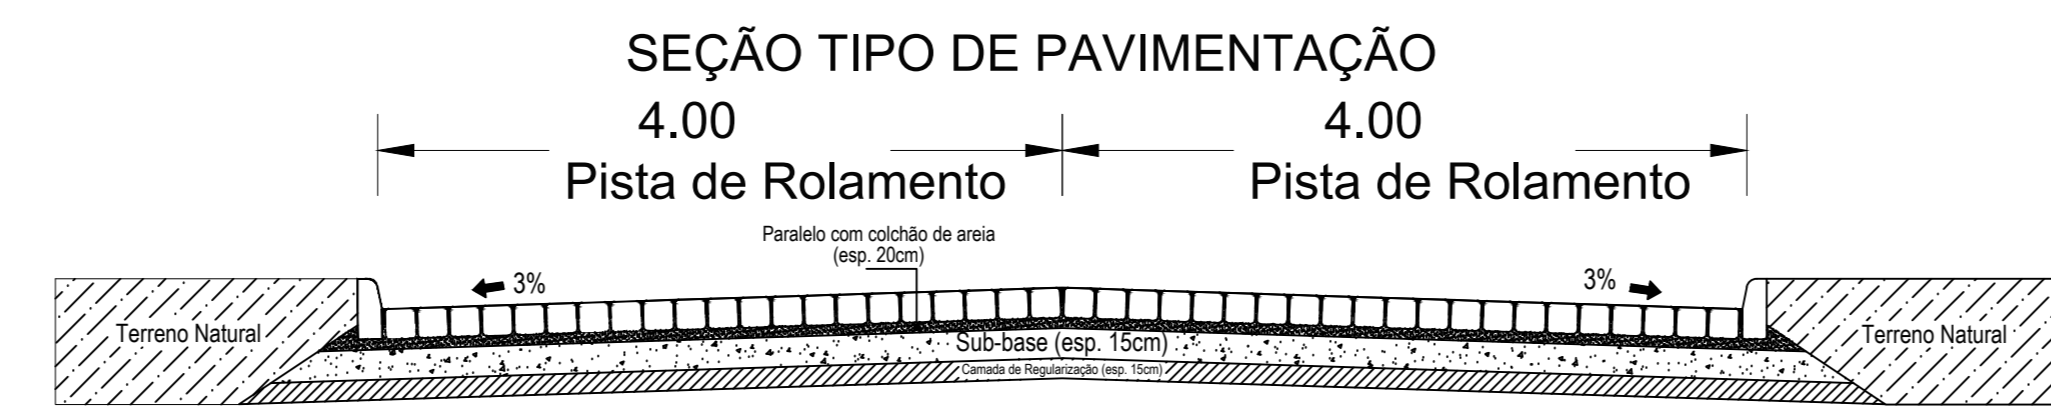
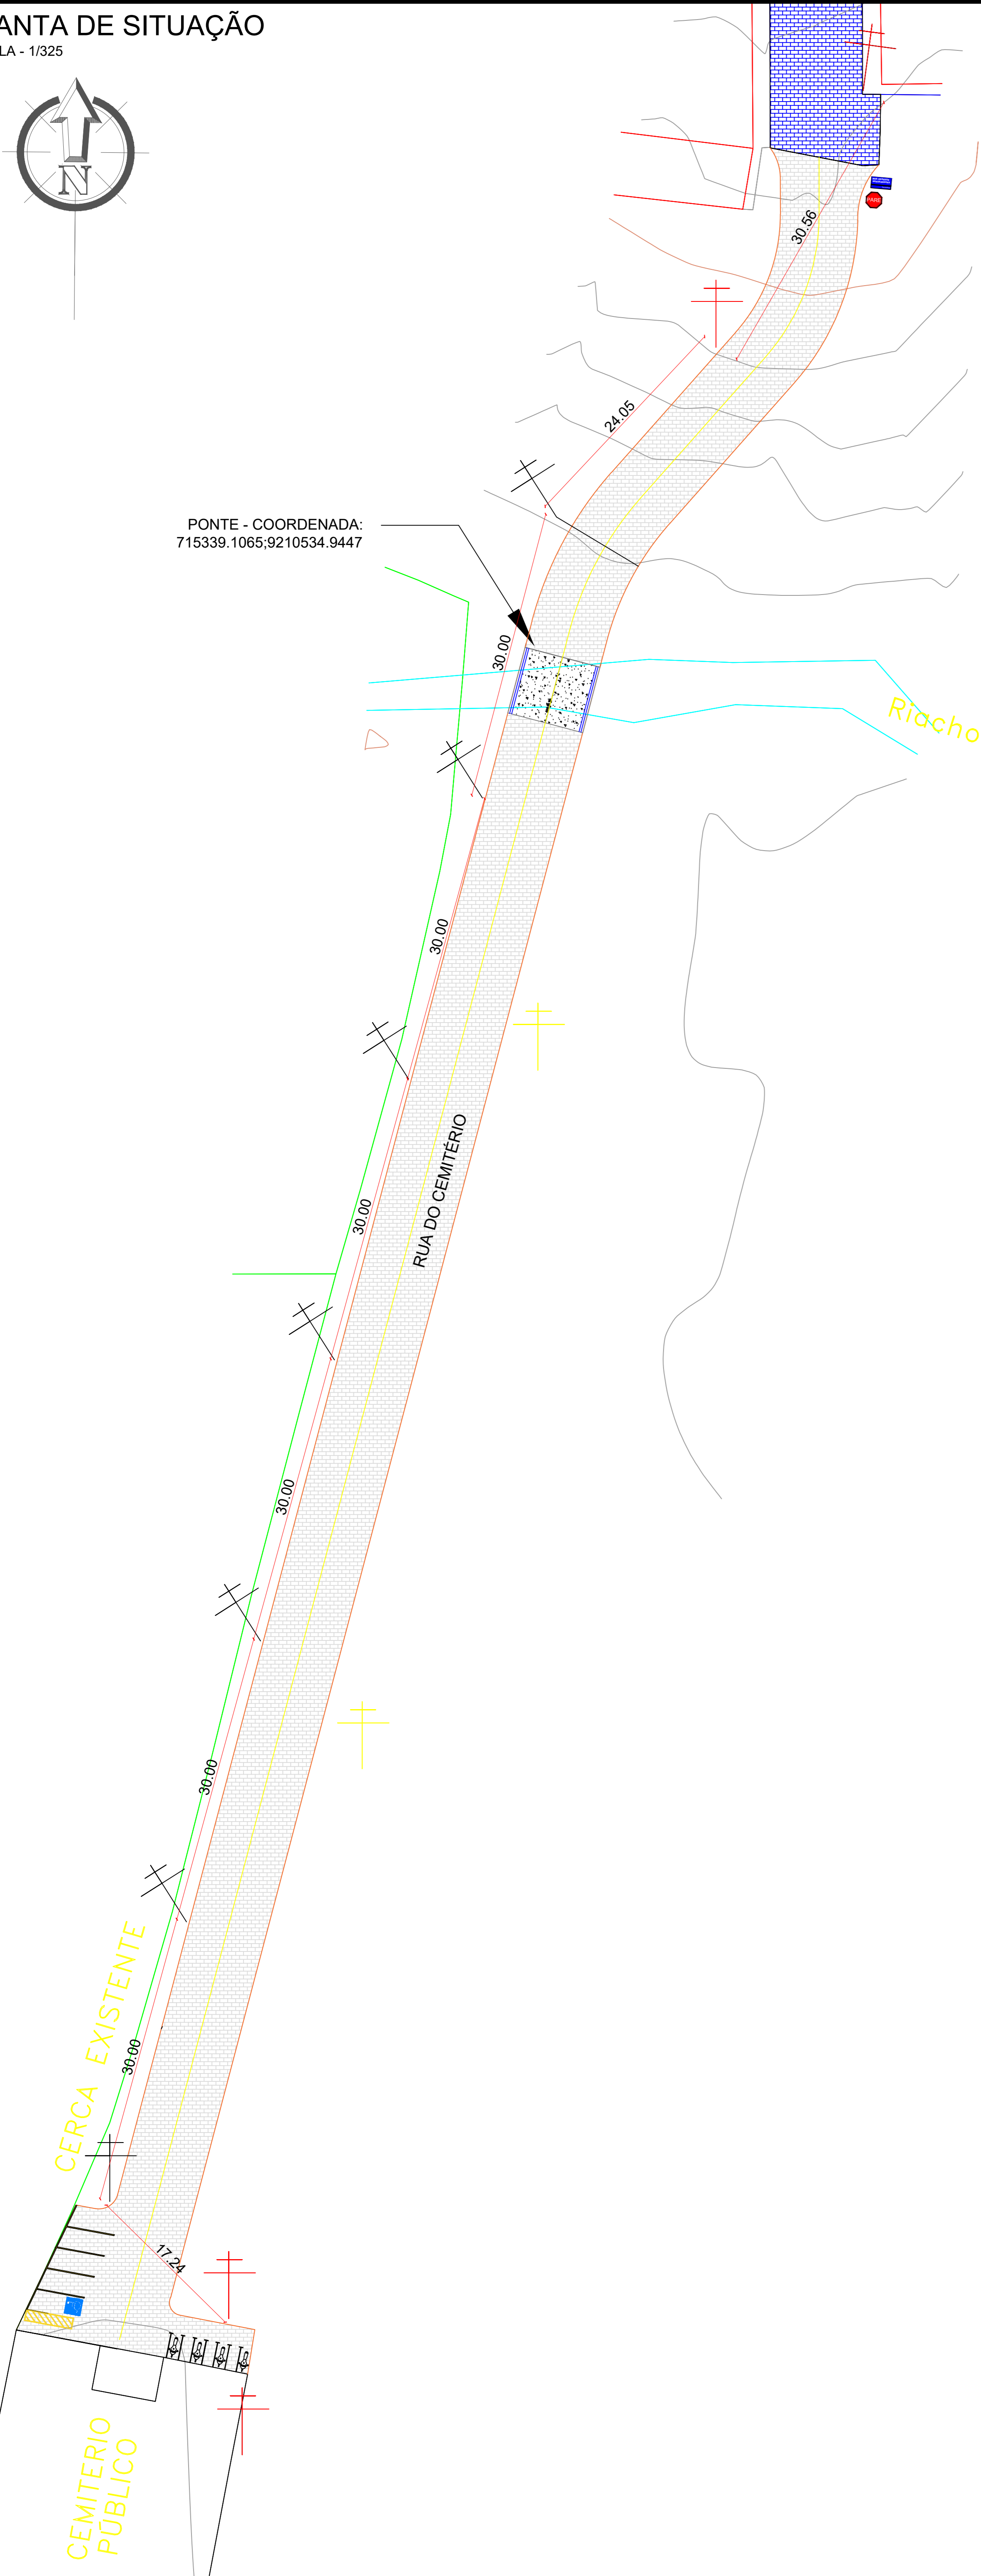


**PLANTA DE SITUAÇÃO**  
ESCALA - 1/325

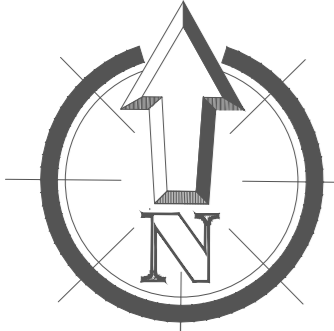

**DETALHAMENTO DA SEÇÃO**  
SEM ESCALA

**RUA DO CEMITÉRIO**





COMPRIMENTO DA RUA:	240,00M
LARGURA FAIXA DE ROLAMENTO:	8,00M
ABERTURA DE RUAS A DESCONTAR:	0,00M
MEIO-FIO A DESCONTAR:	00,00M
MEIO-FIO A CONSTRUIR:	480,00M
ROCHA A DEMOLIR:	00,00M <sup>2</sup>
CINTURÃO DE TRAVAMENTO:	0,00M
ÁREA DE PAVIMENTAÇÃO:	1.980,90M <sup>2</sup>
CALÇADA EXIST. A DEMOLIR:	0,00M <sup>2</sup>
CALÇADA A CONSTRUIR:	00,00M <sup>2</sup>
RAMPAS DE ACESSIBILIDADE:	00,00 UNID
PAVIMENTO A DEMOLIR:	00,00 M <sup>2</sup>

**LEGENDA:**

- CERCA EXISTENTE
- PASSAGEM MOLHADA DEMOLIDA
- MEIO-FIO PROJETADO
- EIXO DA PAVIMENTAÇÃO EM PARALELEPÍEDOS
- CALÇADA A CONSTRUIR
- CALÇADA EXISTENTE A DEMOLIR
- CALÇADA EXISTENTE A DESCONTAR
- PEDRA EXISTENTE
- ASFALTO EXISTENTE
- PAVIMENTAÇÃO A CONSTRUIR
- PAVIMENTAÇÃO EXISTENTE
- PAVIMENTAÇÃO A CONSTRUIR NO MESMO CONTRATO
- COBERTURA COM SOLO NATURAL
- CINTURÃO DE TRAVAMENTO
- POSTE EXISTENTE
- POÇO DE VISTA
- ARVORE EXISTENTE
- ARVORE QUE SERÁ REMANEJADA
- PLACA DE IDENTIFICAÇÃO DA RUA



**PLANTA DE LOCALIZAÇÃO**  
SEM ESCALA

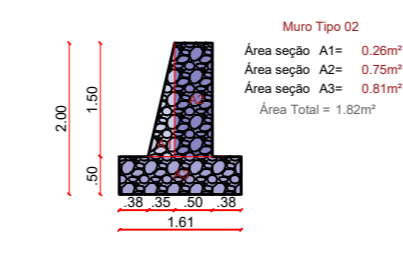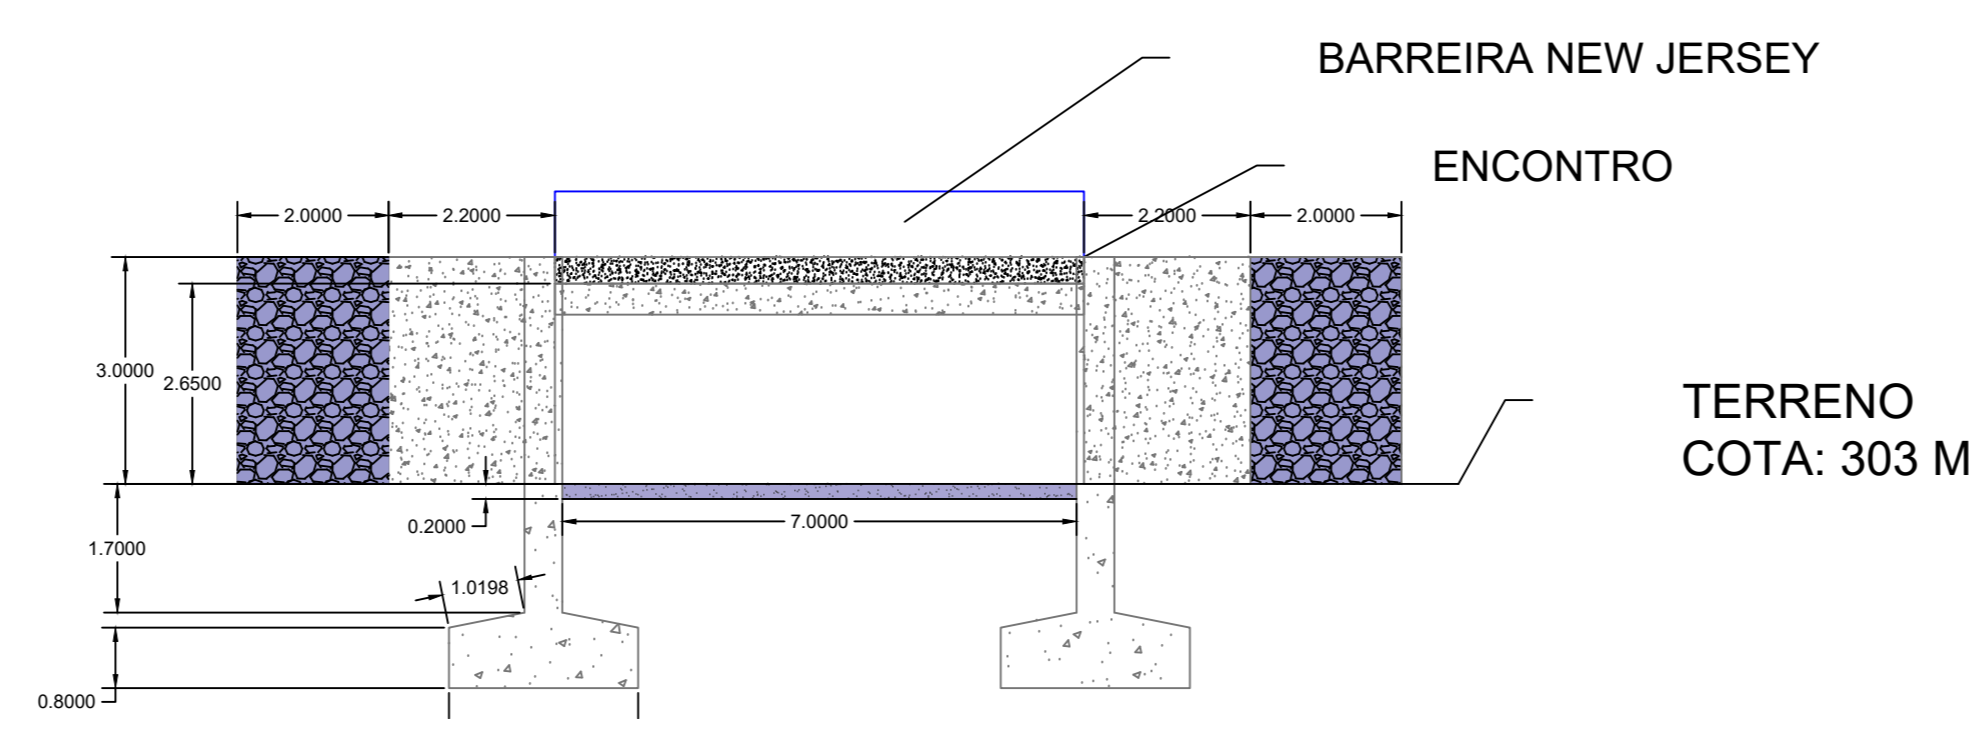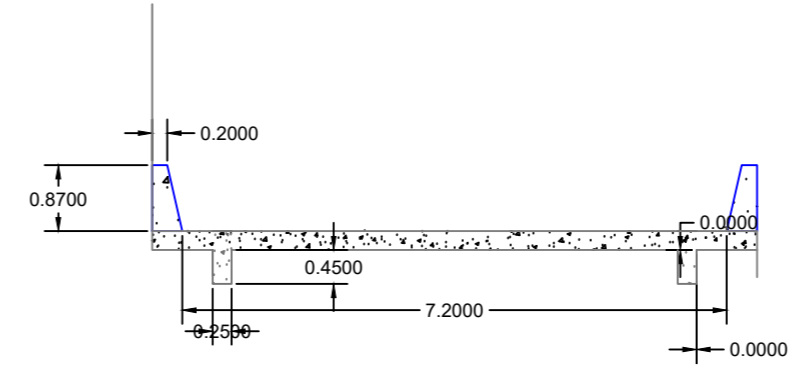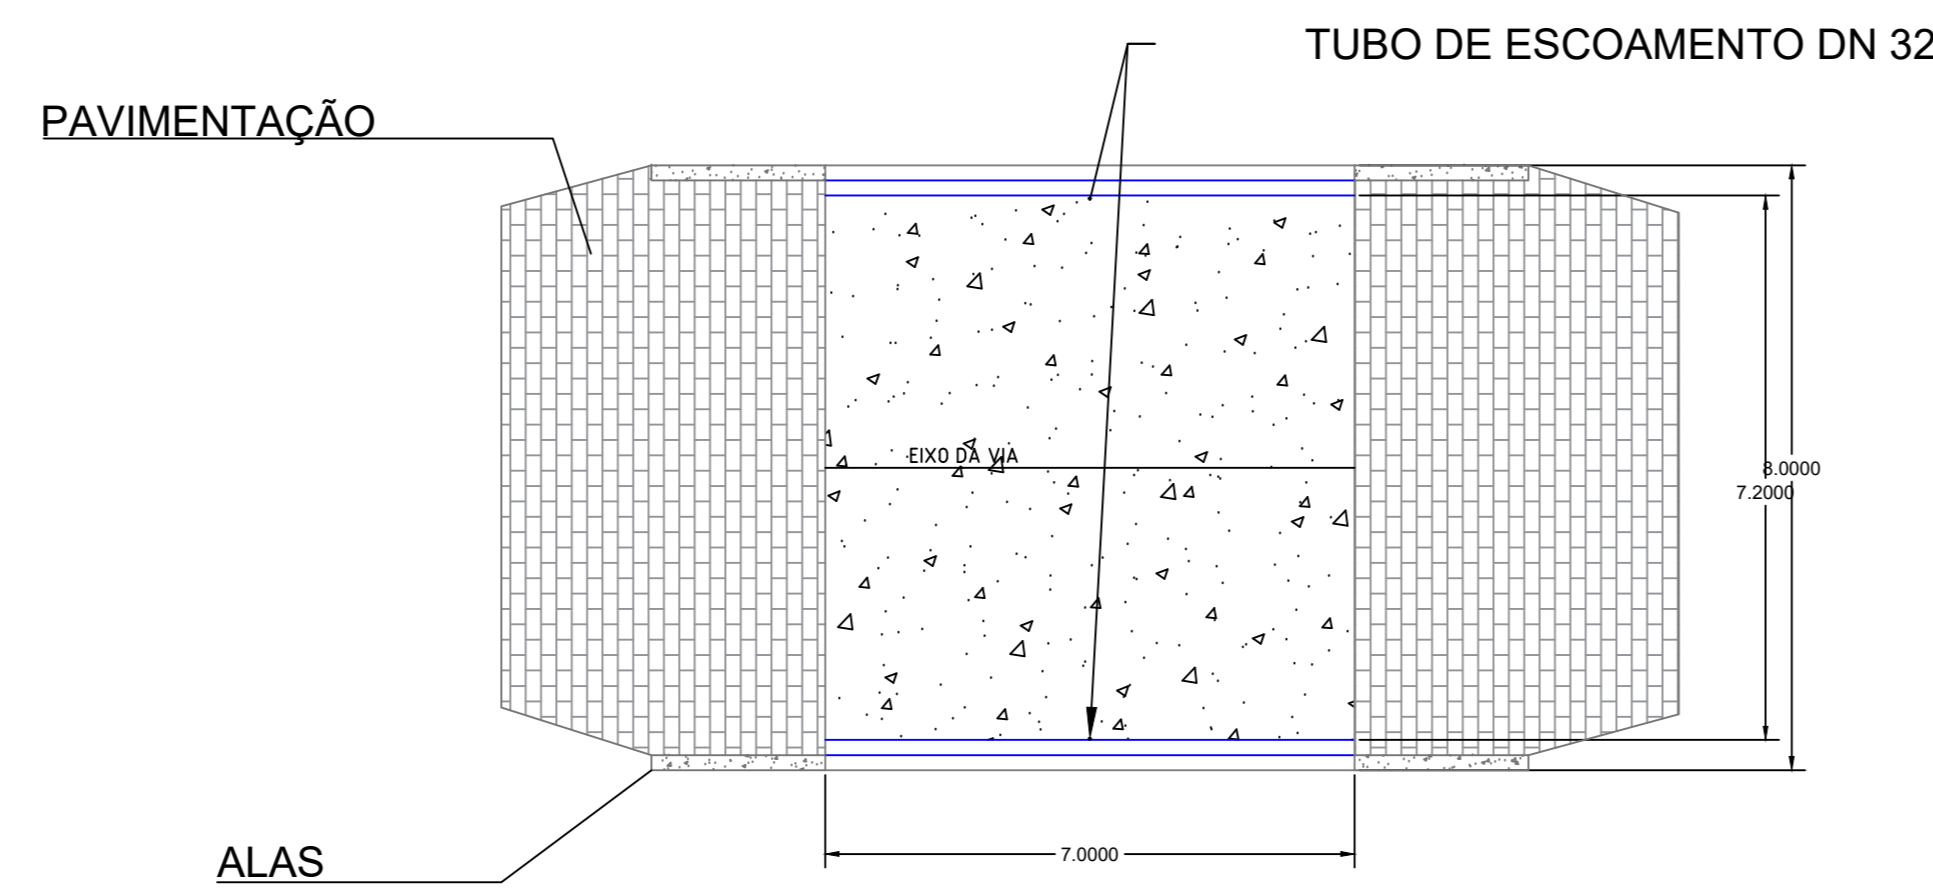

**PLANTA DE CONCEPÇÃO DA PONTE**  
ESCALA - 1/100

**CONSIDERAÇÕES PARA VIGAS/PILARES/LAJES/CORTINAS:**

- CONCRETO Fck = 30 MPa**
- FATOR ÁGUA/CIMENTO < 0.60**
- AÇO: CA-60 / CA-50**
- CLASSE DE AGRESSIVIDADE AMBIENTAL: II**
- CLASSE DA PONTE: 30 Toneladas**

**CONSIDERAÇÕES PARA FUNDAÇÕES**

- CONCRETO Fck = 25 MPa**
- Ec,SEC = 23.800 MPa**
- FATOR ÁGUA/CIMENTO < 0.60**
- AÇO: CA-60 / CA-50**
- CLASSE DE AGRESSIVIDADE AMBIENTAL: II**
- CLASSE DA PONTE: 30 Toneladas**

PROPRIETÁRIO: \_\_\_\_\_  
ENGENHEIRO/ARQUITETO: \_\_\_\_\_  
CONSTRUTOR: \_\_\_\_\_

PAVIMENTAÇÃO			
PROJETO:	PAVIMENTAÇÃO EM PARALELEPÍEDO NA RUA DO CEMITÉRIO		
CONTRATO:	-		
ENDEREÇO:	RUA DO CEMITÉRIO		
PROPRIETÁRIO:	PREFEITURA MUNICIPAL DE PASSAGEM		
RESPONSÁVEL	RUBRICA	ÁREA DO TERRENO	-
DESENHO	-	TX DE OCUPAÇÃO	-
CÓPIA	-	ÍNDICE DE REVISÃO	-
VISTO	-	REVISÃO	DATA
PRANCHA	DESENHO/ESCALA	0	MAIO/2025
	INDICADAS		

**01/01**