


LEGENDA:

	MEOFIO EXISTENTE
	MEOFIO PROJETO
	EIXO DA PAVIMENTAÇÃO EM PARALELÓPEDOS
	CERCA EXISTENTE
	PAVIMENTAÇÃO À CONSTRUIR
	PAVIMENTAÇÃO EXISTENTE
	CALÇADA EXISTENTE
	CASA EXISTENTE
	CALÇADA EXISTENTE A DEMOLIR
	ESCOLA EXISTENTE
	PAVIMENTAÇÃO ASFÁLTICA EXISTENTE
	CINTURÃO DE TRAVAMENTO
	POSTE EXISTENTE
	PLACA DE IDENTIFICAÇÃO DA RUA
	PLACA DE PARE EM PROJETO
	PLACA DE LIMITE DE VELOCIDADE EM PROJETO
	CURVAS DE NÍVEL MESTRAS
	CURVAS DE NÍVEL INTERMEDIÁRIAS


RUA GALDÊNCIO RAFAEL

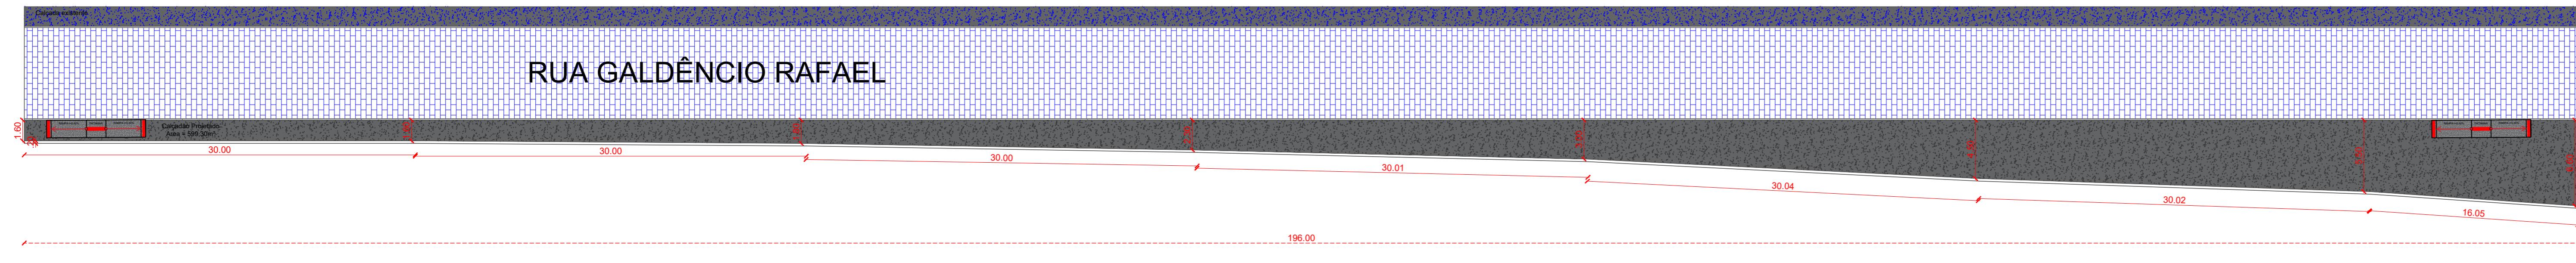

PLANTA DE SITUAÇÃO - GERAL

ESCALA

1/250

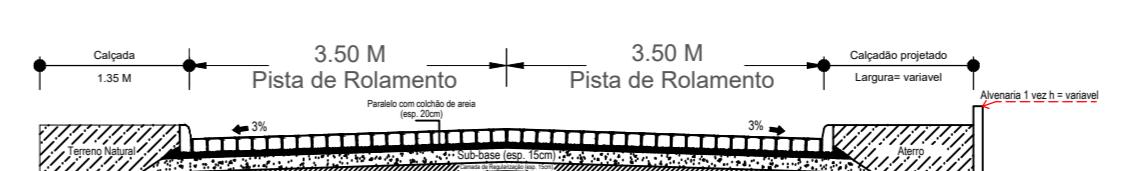

DETALHAMENTO DA SEÇÃO
ESCALA 1/100



PLANTA DE LOCALIZAÇÃO
SEM ESCALA

PLANTA SITUAÇÃO GERAL

PROJETO: CALÇADÃO
CONTRATO:
ENDERÉCOS: RUA GALDÊNCIO RAFAEL -CAFÉ DO VENTO
PROPRIETÁRIO: PREFEITURA MUNICIPAL DE PASSAGEM

MARÇO DE 2025

RESPONSÁVEL ASSINATURA REVISÃO DATA

PROPRIETÁRIO

ENGENHEIRO

PRANCHAS DESENHO ESCALA

01 /01 INDICADOS INDICADAS