
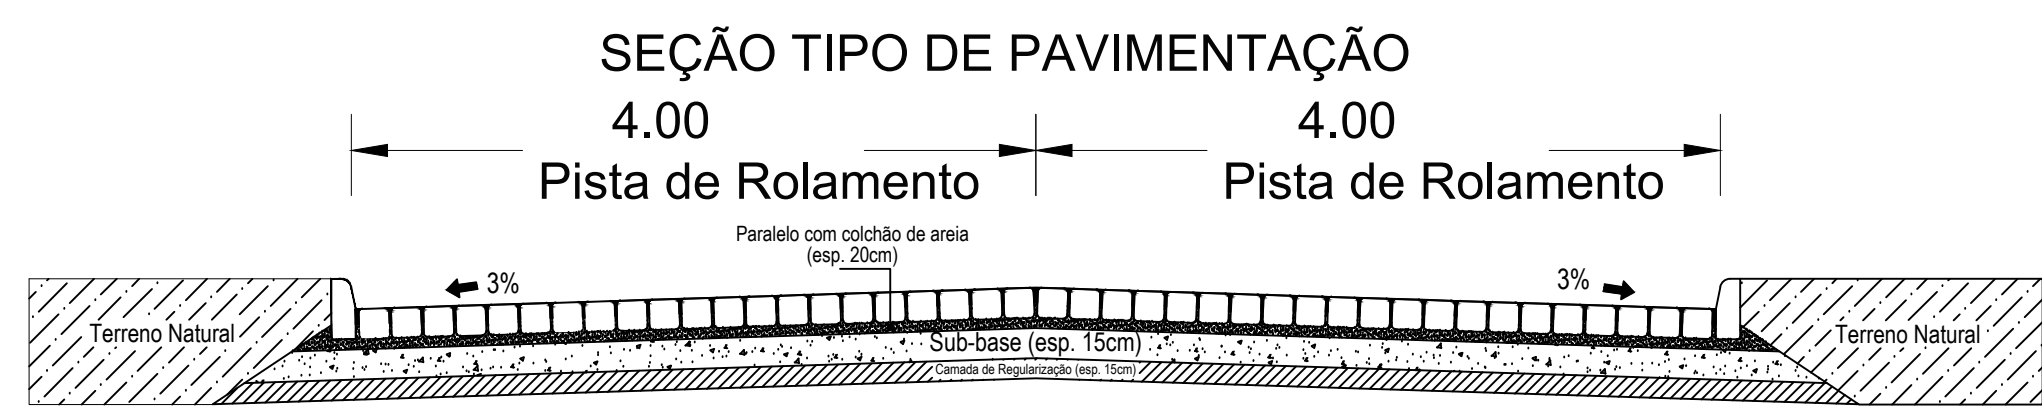
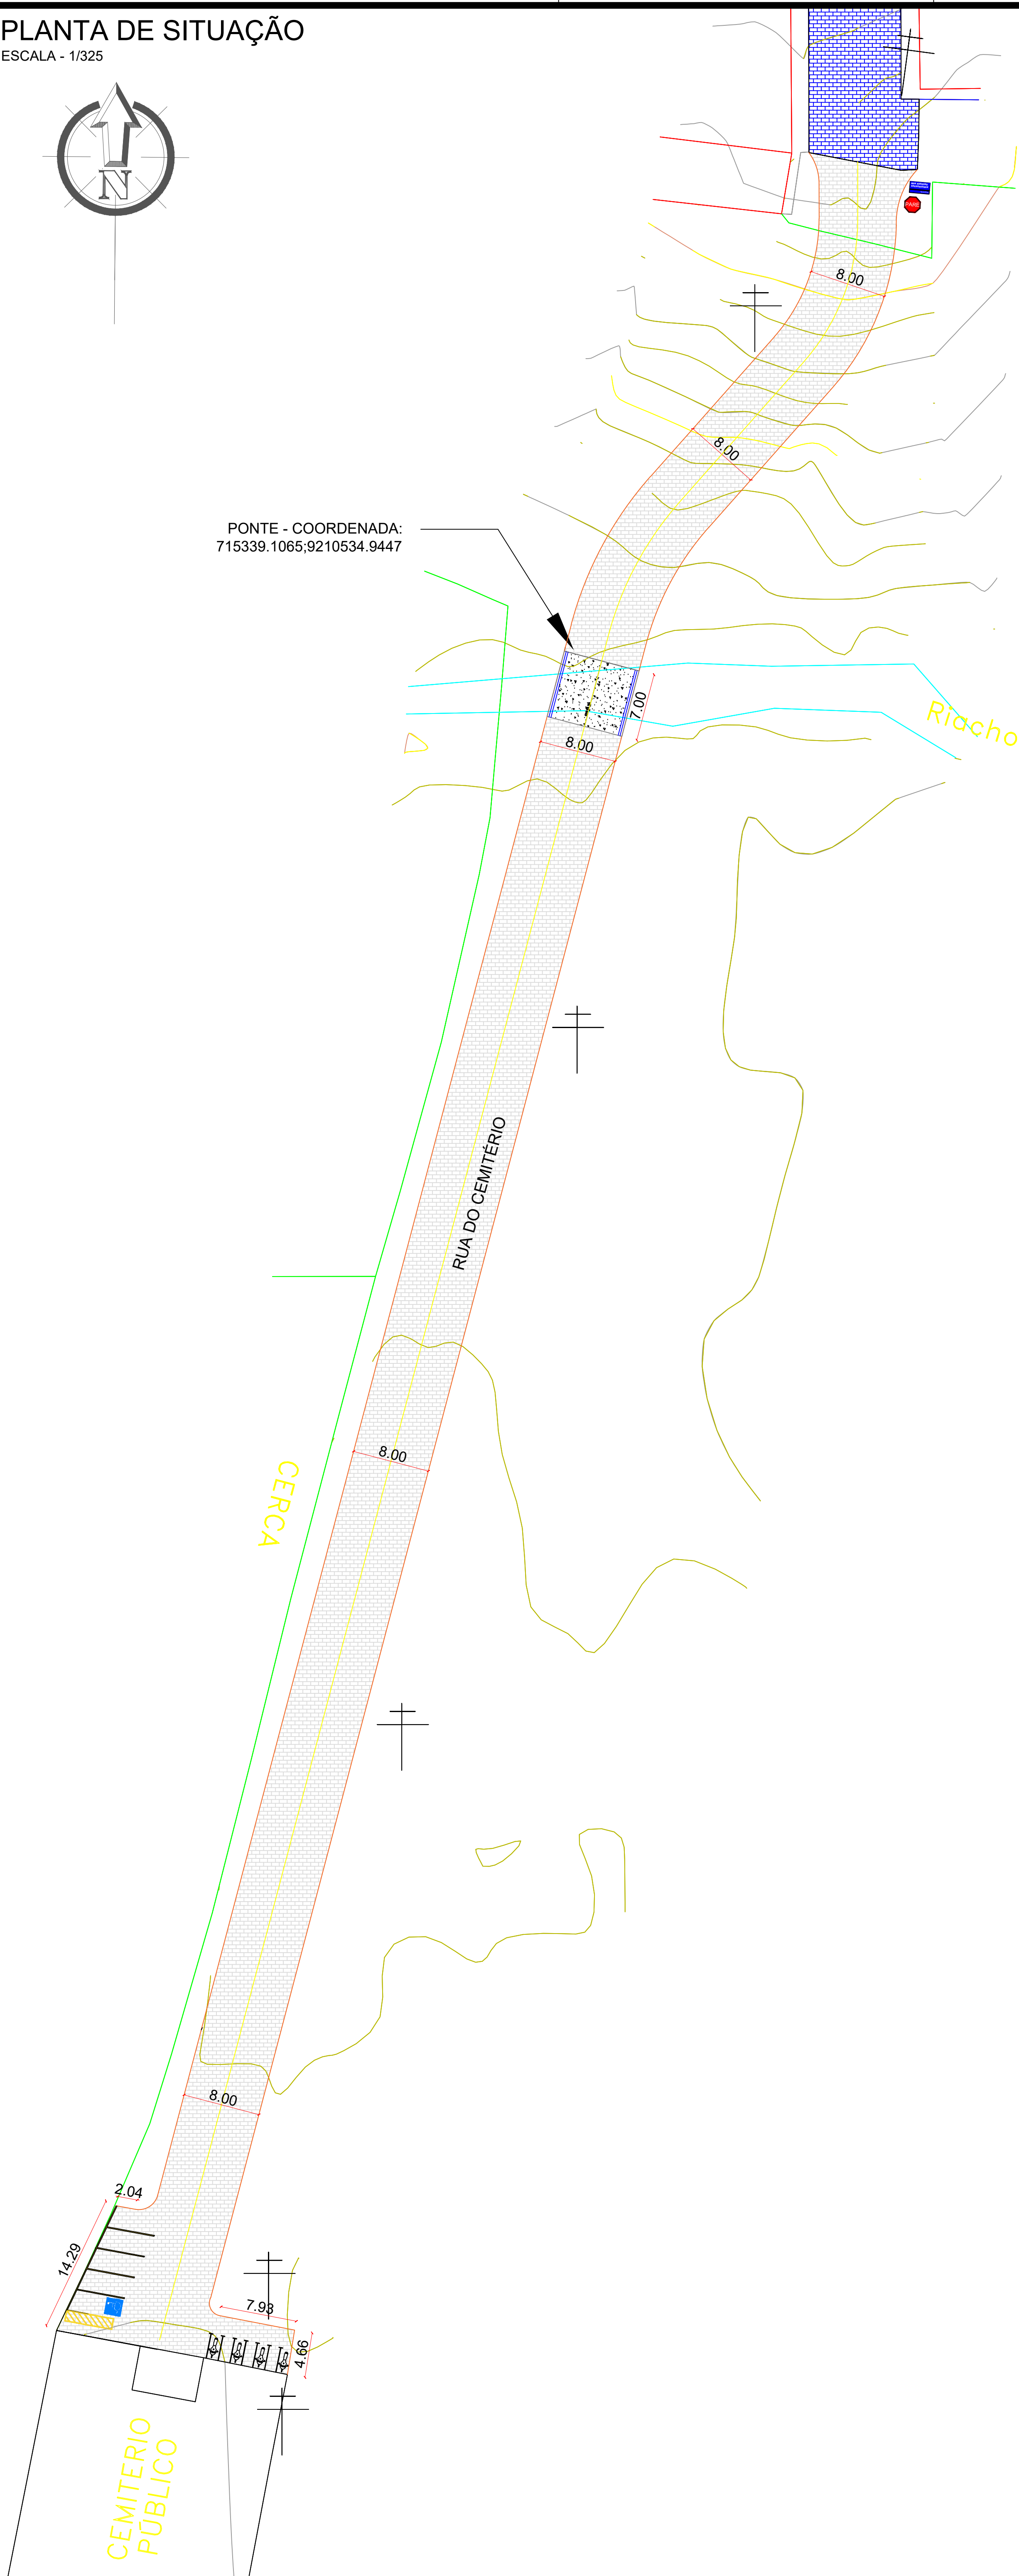


PLANTA DE SITUAÇÃO


ESCALA - 1/325

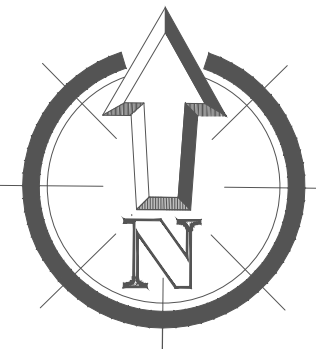



DETALHAMENTO DA SEÇÃO SEM ESCALA

RUA DO CEMITÉRIO	
COMPRIMENTO DA RUA:	240,00M
LARGURA FAIXA DE ROLAMENTO:	8,00M
ABERTURA DE RUAS A DESCONTAR:	0,00M
MEIO-FIO A DESCONTAR:	00,00M
MEIO-FIO A CONSTRUIR:	480,00M
ROCHA A DEMOLIR:	00,00M²
CINTURÃO DE TRAVAMENTO:	0,00M
ÁREA DE PAVIMENTAÇÃO:	1.980,90M²
CALÇADA EXIST. A DEMOLIR:	0,00M²
CALÇADA EXIST. DESCONTAR:	00,00M²
CALÇADA A CONSTRUIR:	00,00 M²
RAMPAS DE ACESSIBILIDADE:	00,00 UNID
PAVIMENTO A DEMOLIR:	00,00 M²

- LEGENDA:
- CERCA EXISTENTE
 - PASSAGEM MOLHADA DEMOLIDA
 - MEIO-FIO PROJETO
 - EIXO DA PAVIMENTAÇÃO EM PARALELEPÍEDROS
 - CALÇADA A CONSTRUIR
 - CALÇADA EXISTENTE A DEMOLIR
 - CALÇADA EXISTENTE A DESCONTAR
 - PEDRA EXISTENTE
 - ASFALTO EXISTENTE
 - PAVIMENTAÇÃO A CONSTRUIR
 - PAVIMENTAÇÃO EXISTENTE
 - PAVIMENTAÇÃO A CONSTRUIR NO MESMO CONTRATO
 - COBERTURA COM SOLO NATURAL
 - CINTURÃO DE TRAVAMENTO
 - POSTE EXISTENTE
 - POÇO DE VISTA
 - ÁRVORE EXISTENTE
 - ÁRVORE QUE SERÁ REMANEJADA
 - PLACA DE IDENTIFICAÇÃO DA RUA

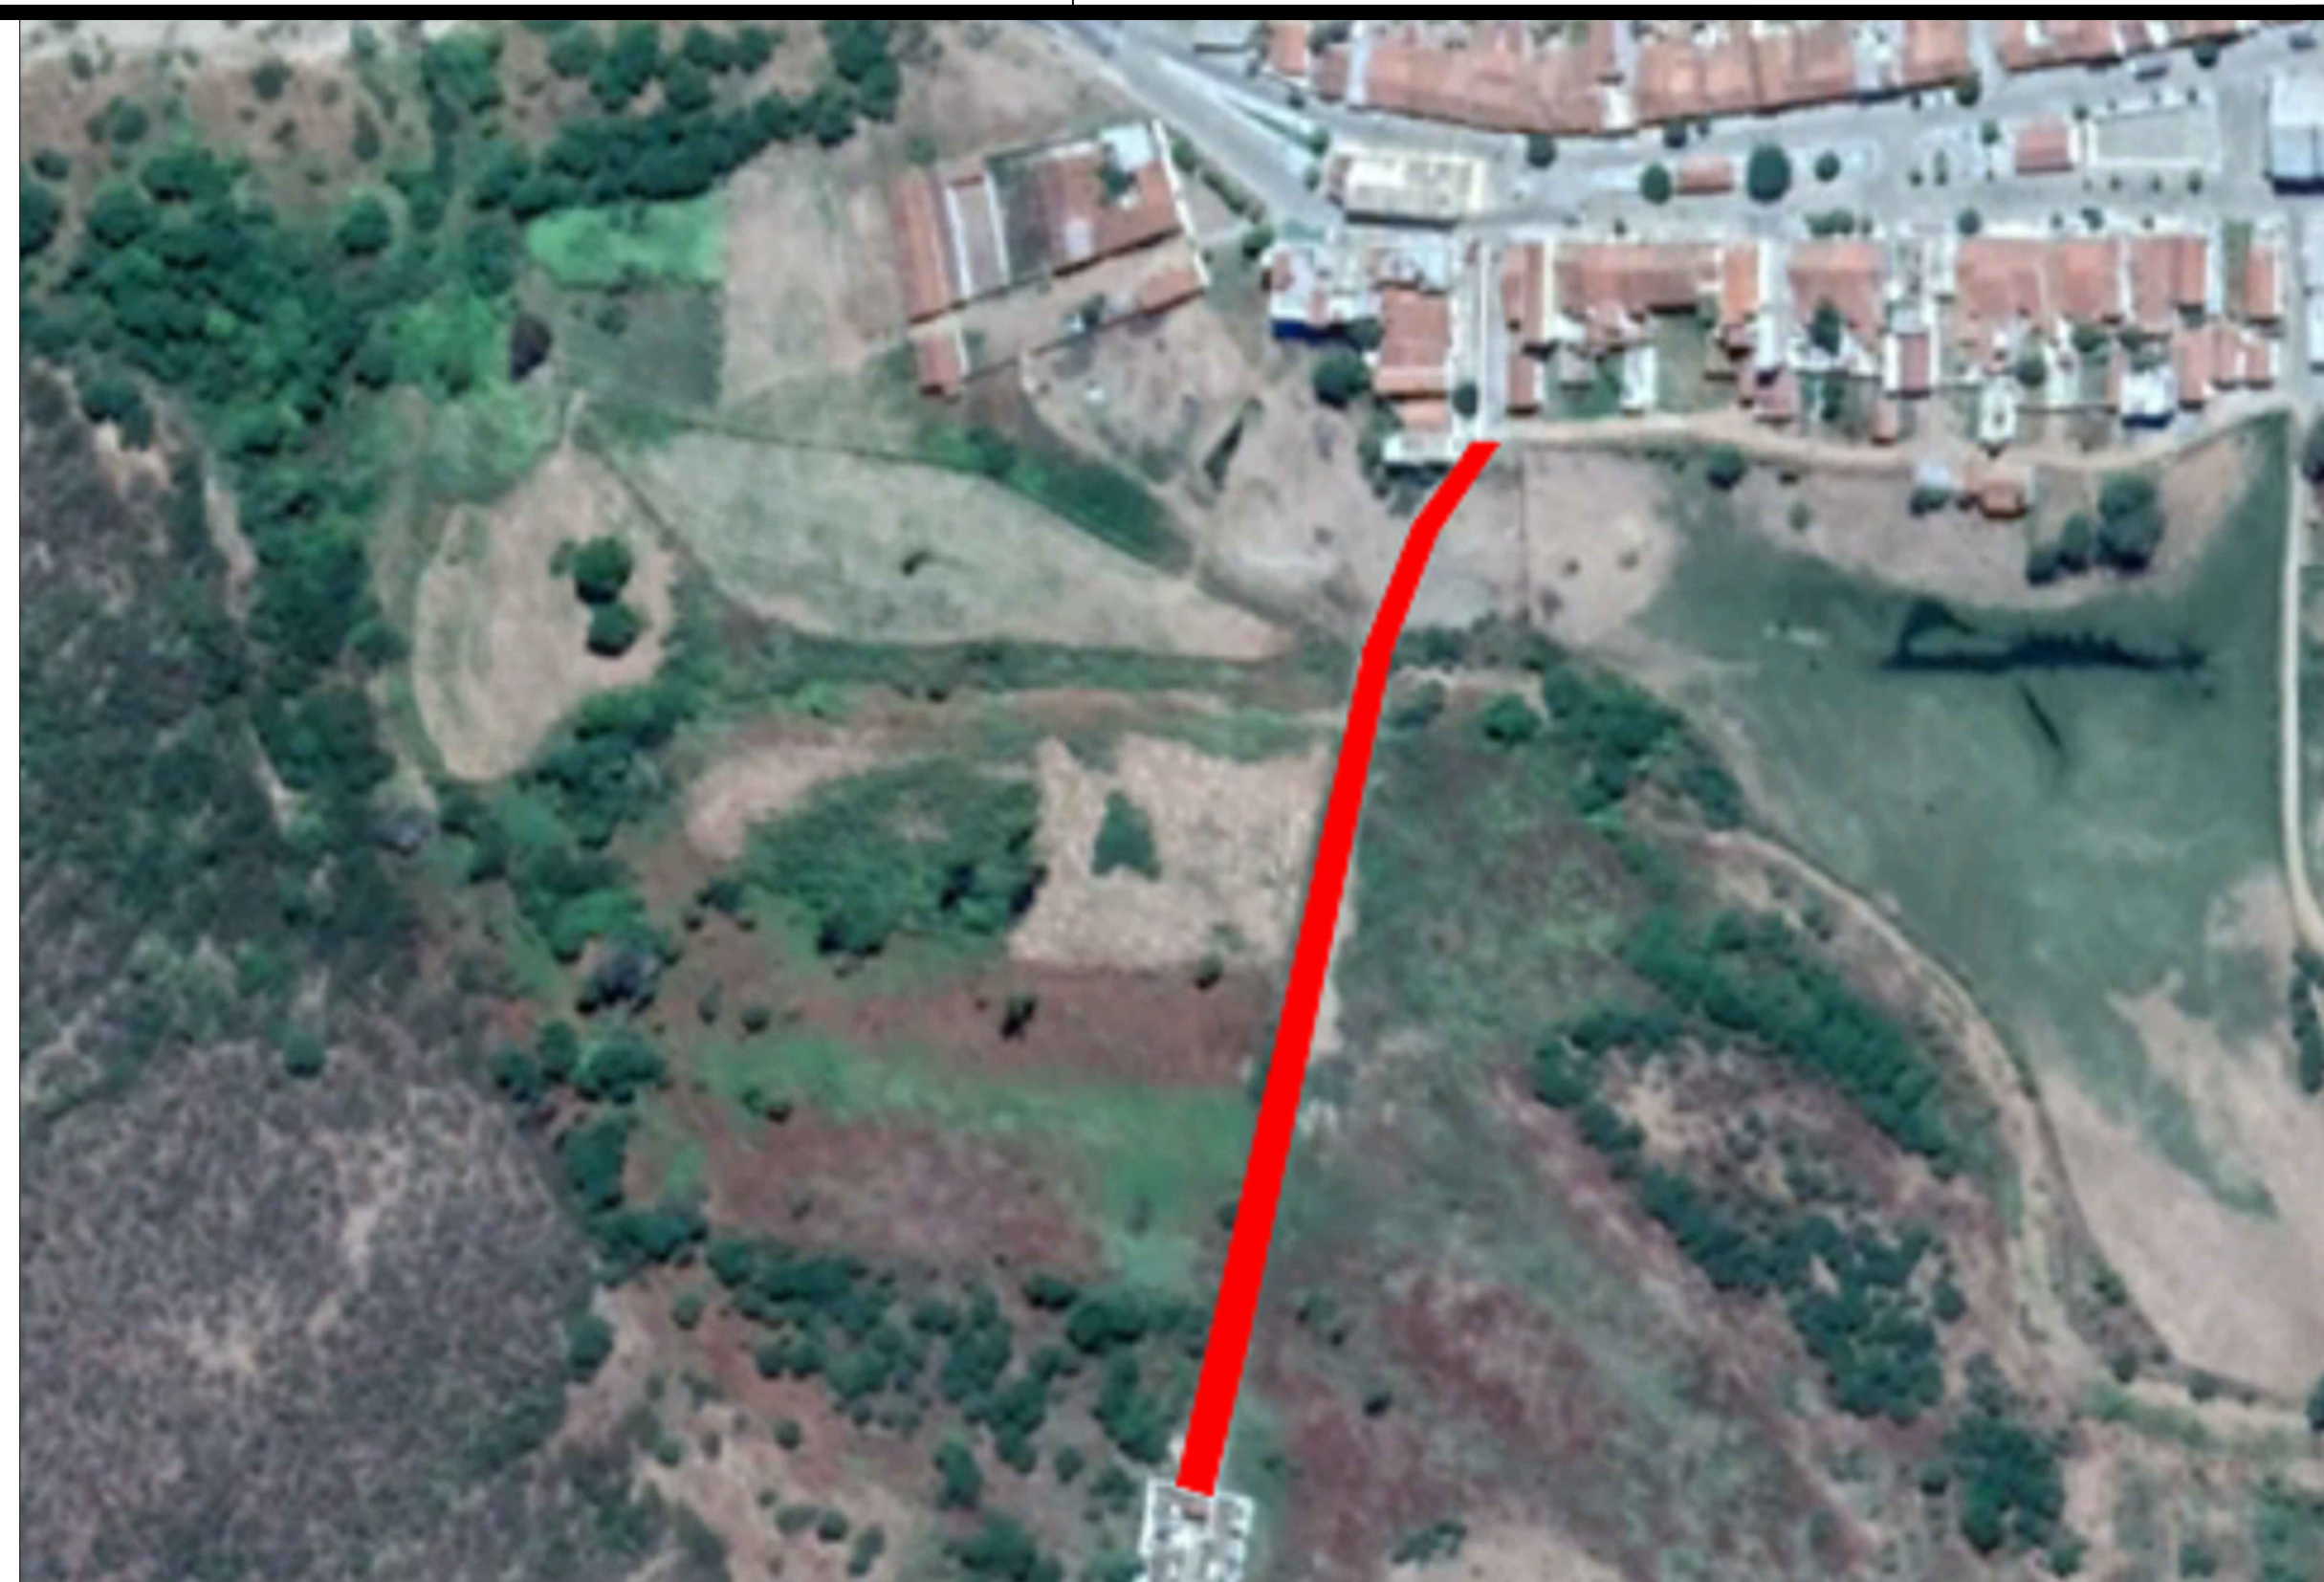

PLANTA DE LOCALIZAÇÃO SEM ESCALA

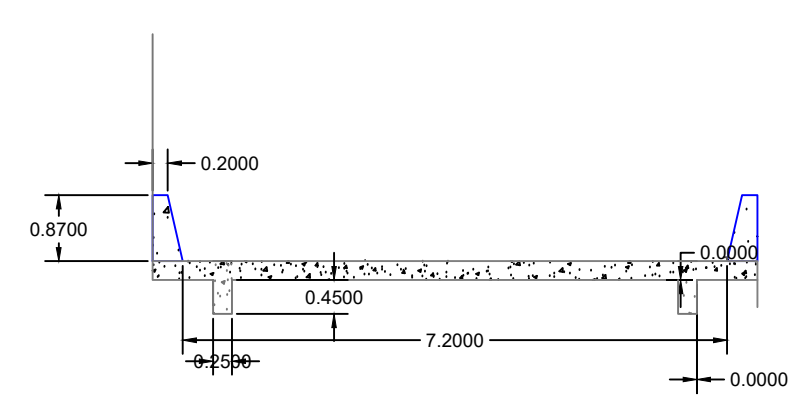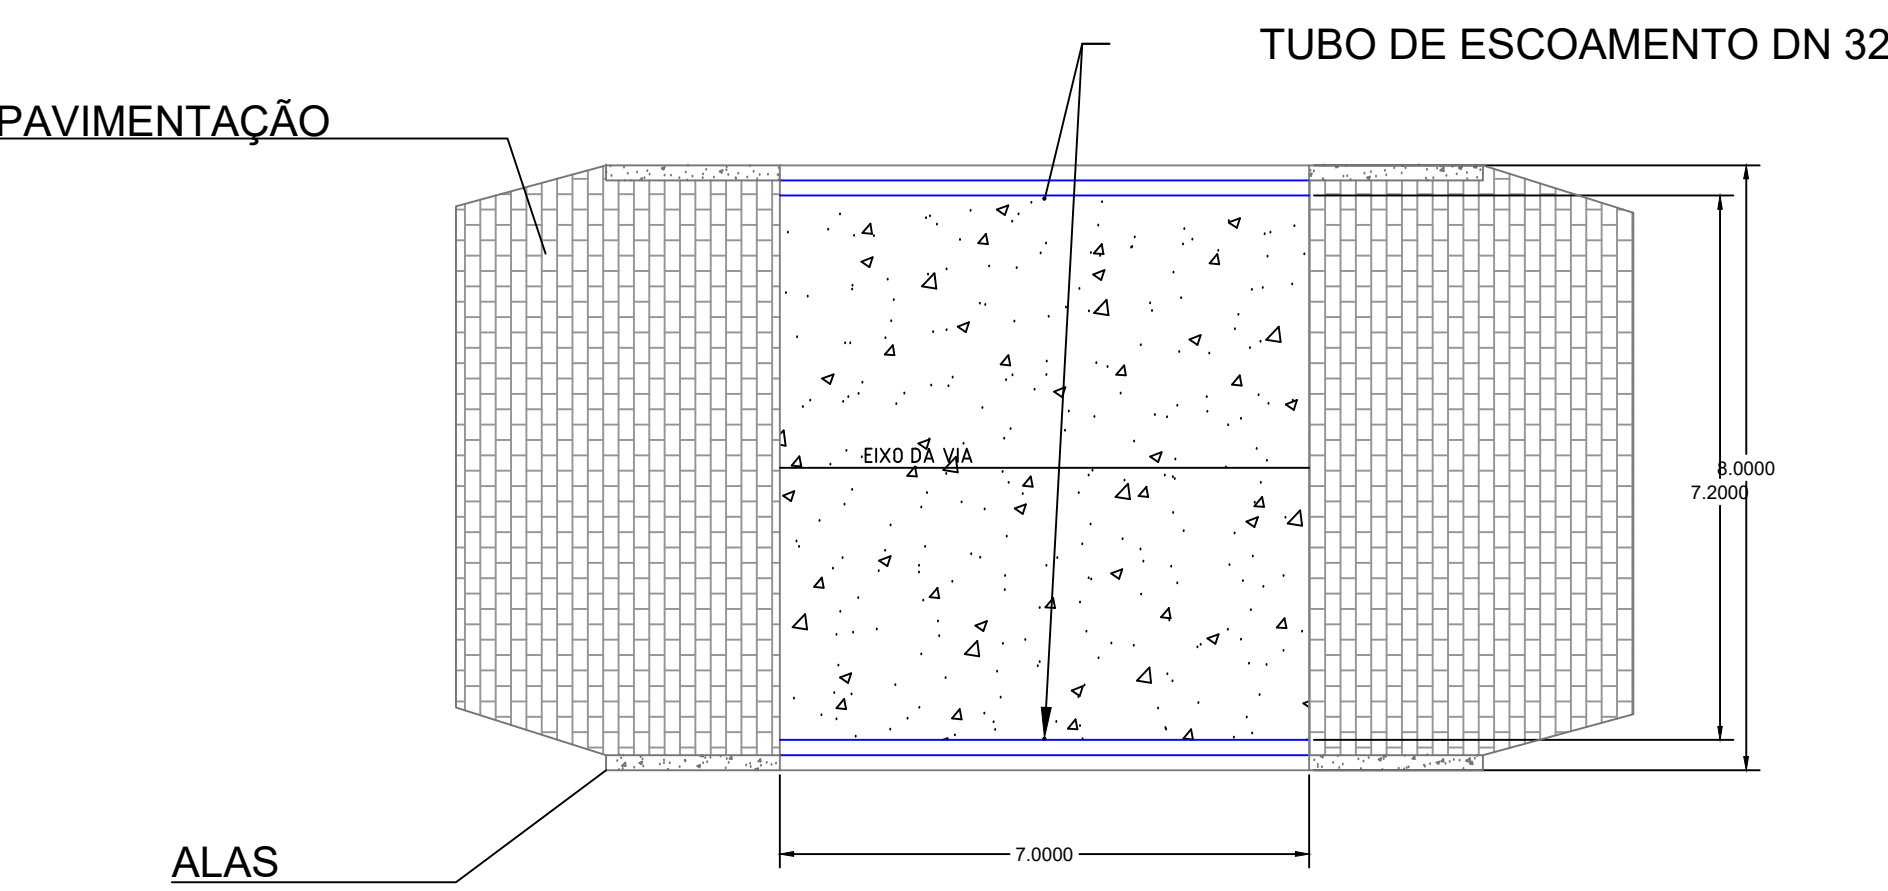


CONSIDERAÇÕES PARA VIGAS/PILARES/LAJES/CORTINAS:

- CONCRETO Fck = 30 MPa
- FATOR ÁGUA/CIMENTO < 0.60
- AÇO: CA-60 / CA-50
- CLASSE DE AGRESSIVIDADE AMBIENTAL: II
- CLASSE DA PONTE: 30 Toneladas

CONSIDERAÇÕES PARA FUNDAÇÕES

- CONCRETO Fck = 25 MPa
- Ec,SEC = 23.800 MPa
- FATOR ÁGUA/CIMENTO < 0.60
- AÇO: CA-60 / CA-50
- CLASSE DE AGRESSIVIDADE AMBIENTAL: II
- CLASSE DA PONTE: 30 Toneladas

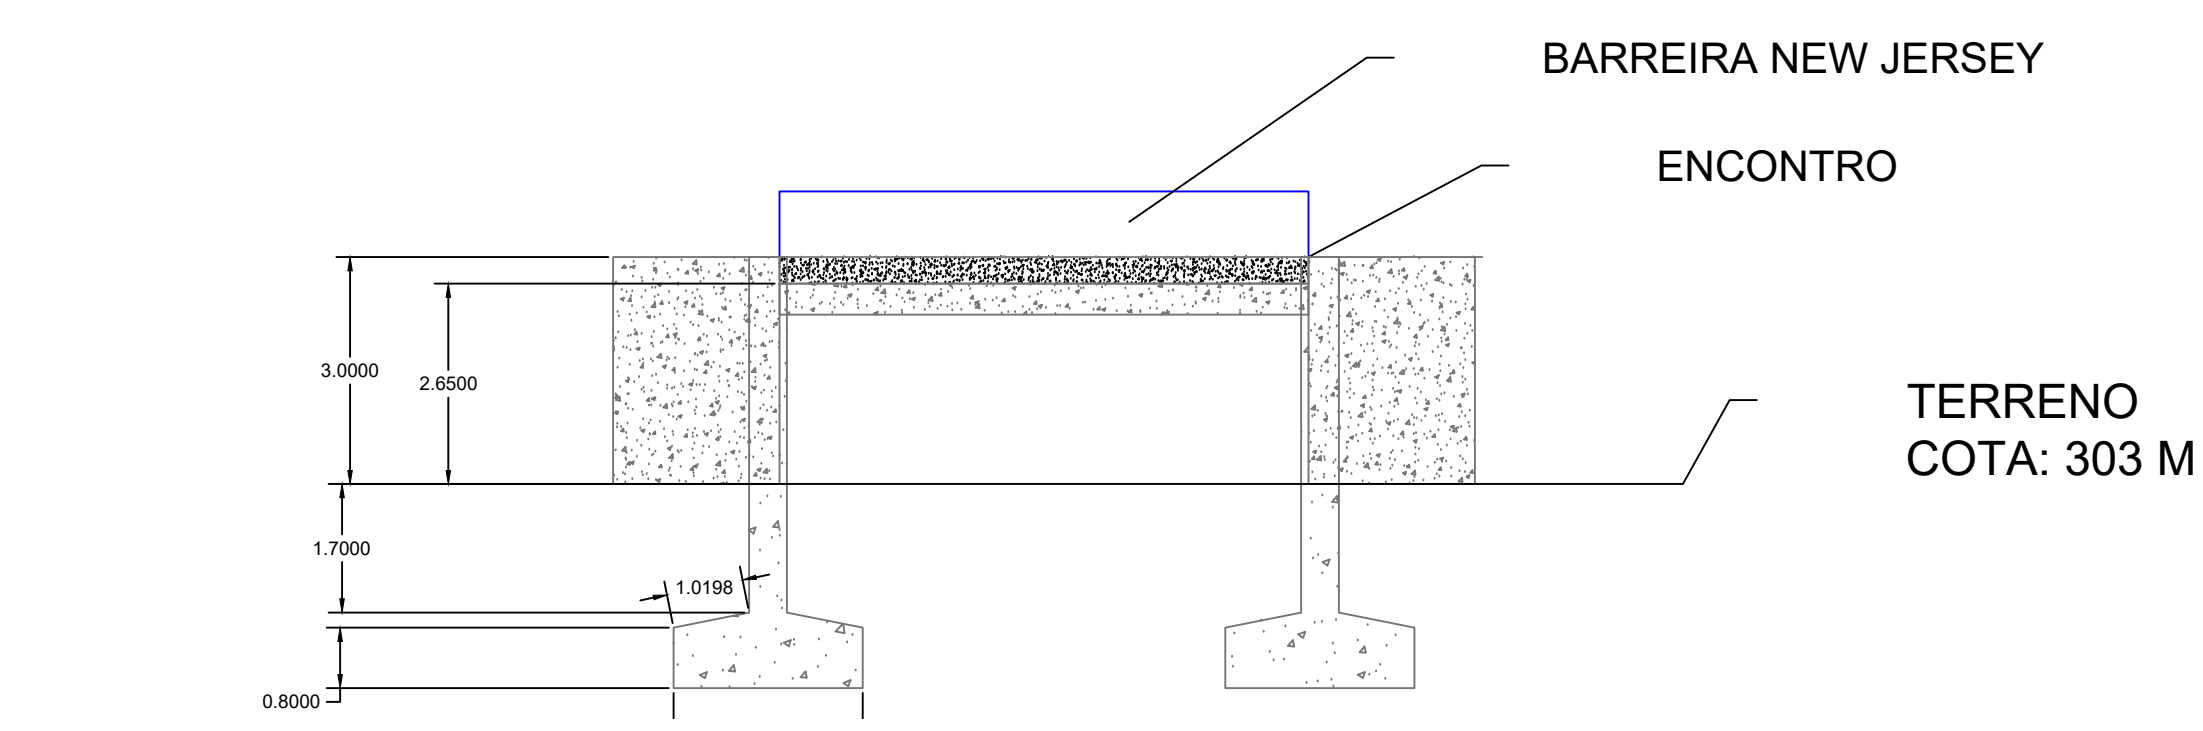

PLANTA DE CONCEPÇÃO DA PONTE ESCALA - 1/100

PROPRIETÁRIO: 
ENGENHEIRO/ARQUITETO: 
CONSTRUTOR:

PAVIMENTAÇÃO			
PROJETO:	PAVIMENTAÇÃO EM PARALELEPÍEDO NA RUA DO CEMITÉRIO		
CONTRATO:	-		
ENDEREÇO:	RUA DO CEMITÉRIO		
PROPRIETÁRIO:	PREFEITURA MUNICIPAL DE PASSAGEM		
RESPONSÁVEL	RUBRICA	ÁREA DO TERRENO	-
DESENHO	-	ÁREA DA CONTE	-
CÓPIA	-	TR DE OCUPLAÇÃO:	-
VISTO	-	IMPORTE DA REVISÃO:	-
PRANCHA	DESENHO/ESCALA	REVISÃO	DATA
INDICADAS		0	MAIO/2025

01/01