




1 **TÉRREO**  
ESCALA 1 : 100

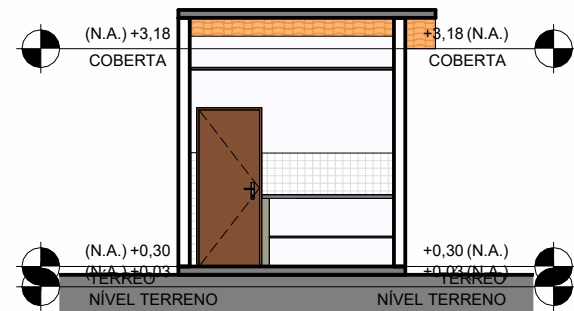

4 **Section 5**  
ESCALA 1 : 100

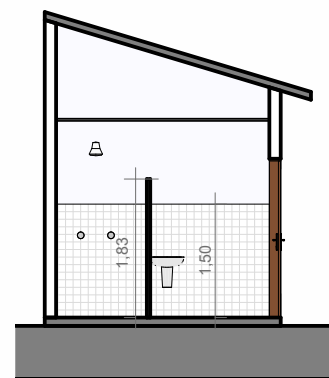


5 **Section 4**  
ESCALA 1 : 100

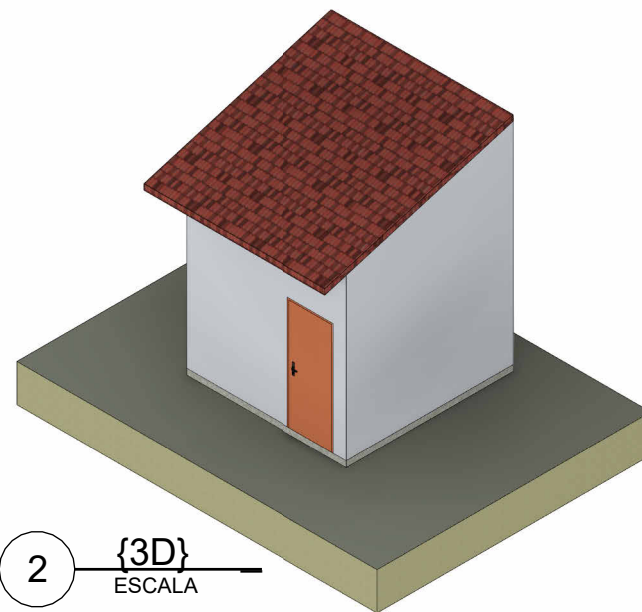

2 **{3D}**  
ESCALA

IMAGEM MERAMENTE ILUSTRATIVA

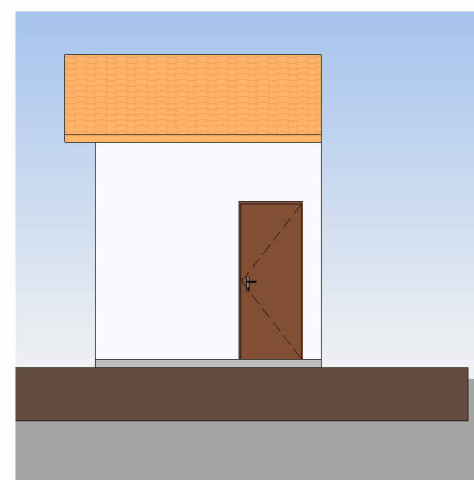

3 **FACHADA SUL**  
ESCALA 1 : 100

PROPRIETÁRIO: PREFEITURA MUNICIPAL DE PASSAGEM PB

PROJETO: SAMUEL FERREIRA MONTENEGRO

CREA 1600063179

CONSTRUÇÃO: FRALDÁRIO

FOLHA	PROJETO: FRALDARIO			
01/01	LOCAL: CRECHE JOSÉ BRAZ DO NASCIMENTO - CAFÉ DO VENTO			
	PROPRIETÁRIO: PREFEITURA MUNICIPAL DE PASSAGEM PB			
	RESPONSÁVEL	INSC NA P.M.J.P.	RUBRICA	SAMUEL FERREIRA MONTENEGRO Engenheiro Civil CREA 1600063179 Whatsapp: 981202372
DESENHO	Autor			
CÓPIA	Autor			
VISTO	Autor			
ESCALAS	DESENHO(S) ARQUITETONICO			ÁREA DO TERRENO: 0,00 m <sup>2</sup> ÁREA PROJEÇÃO: ÁREA DA CONST.: 0,00 m <sup>2</sup> ÁREA PERMEÁVEL: TX DE OCUPAÇÃO: 0% ÍNDICE DE APROV.: 0
	INSC NA P.M.P		INSC NA P.M.P	
	Engenheiro Civil		Whatsapp: 981202372	