



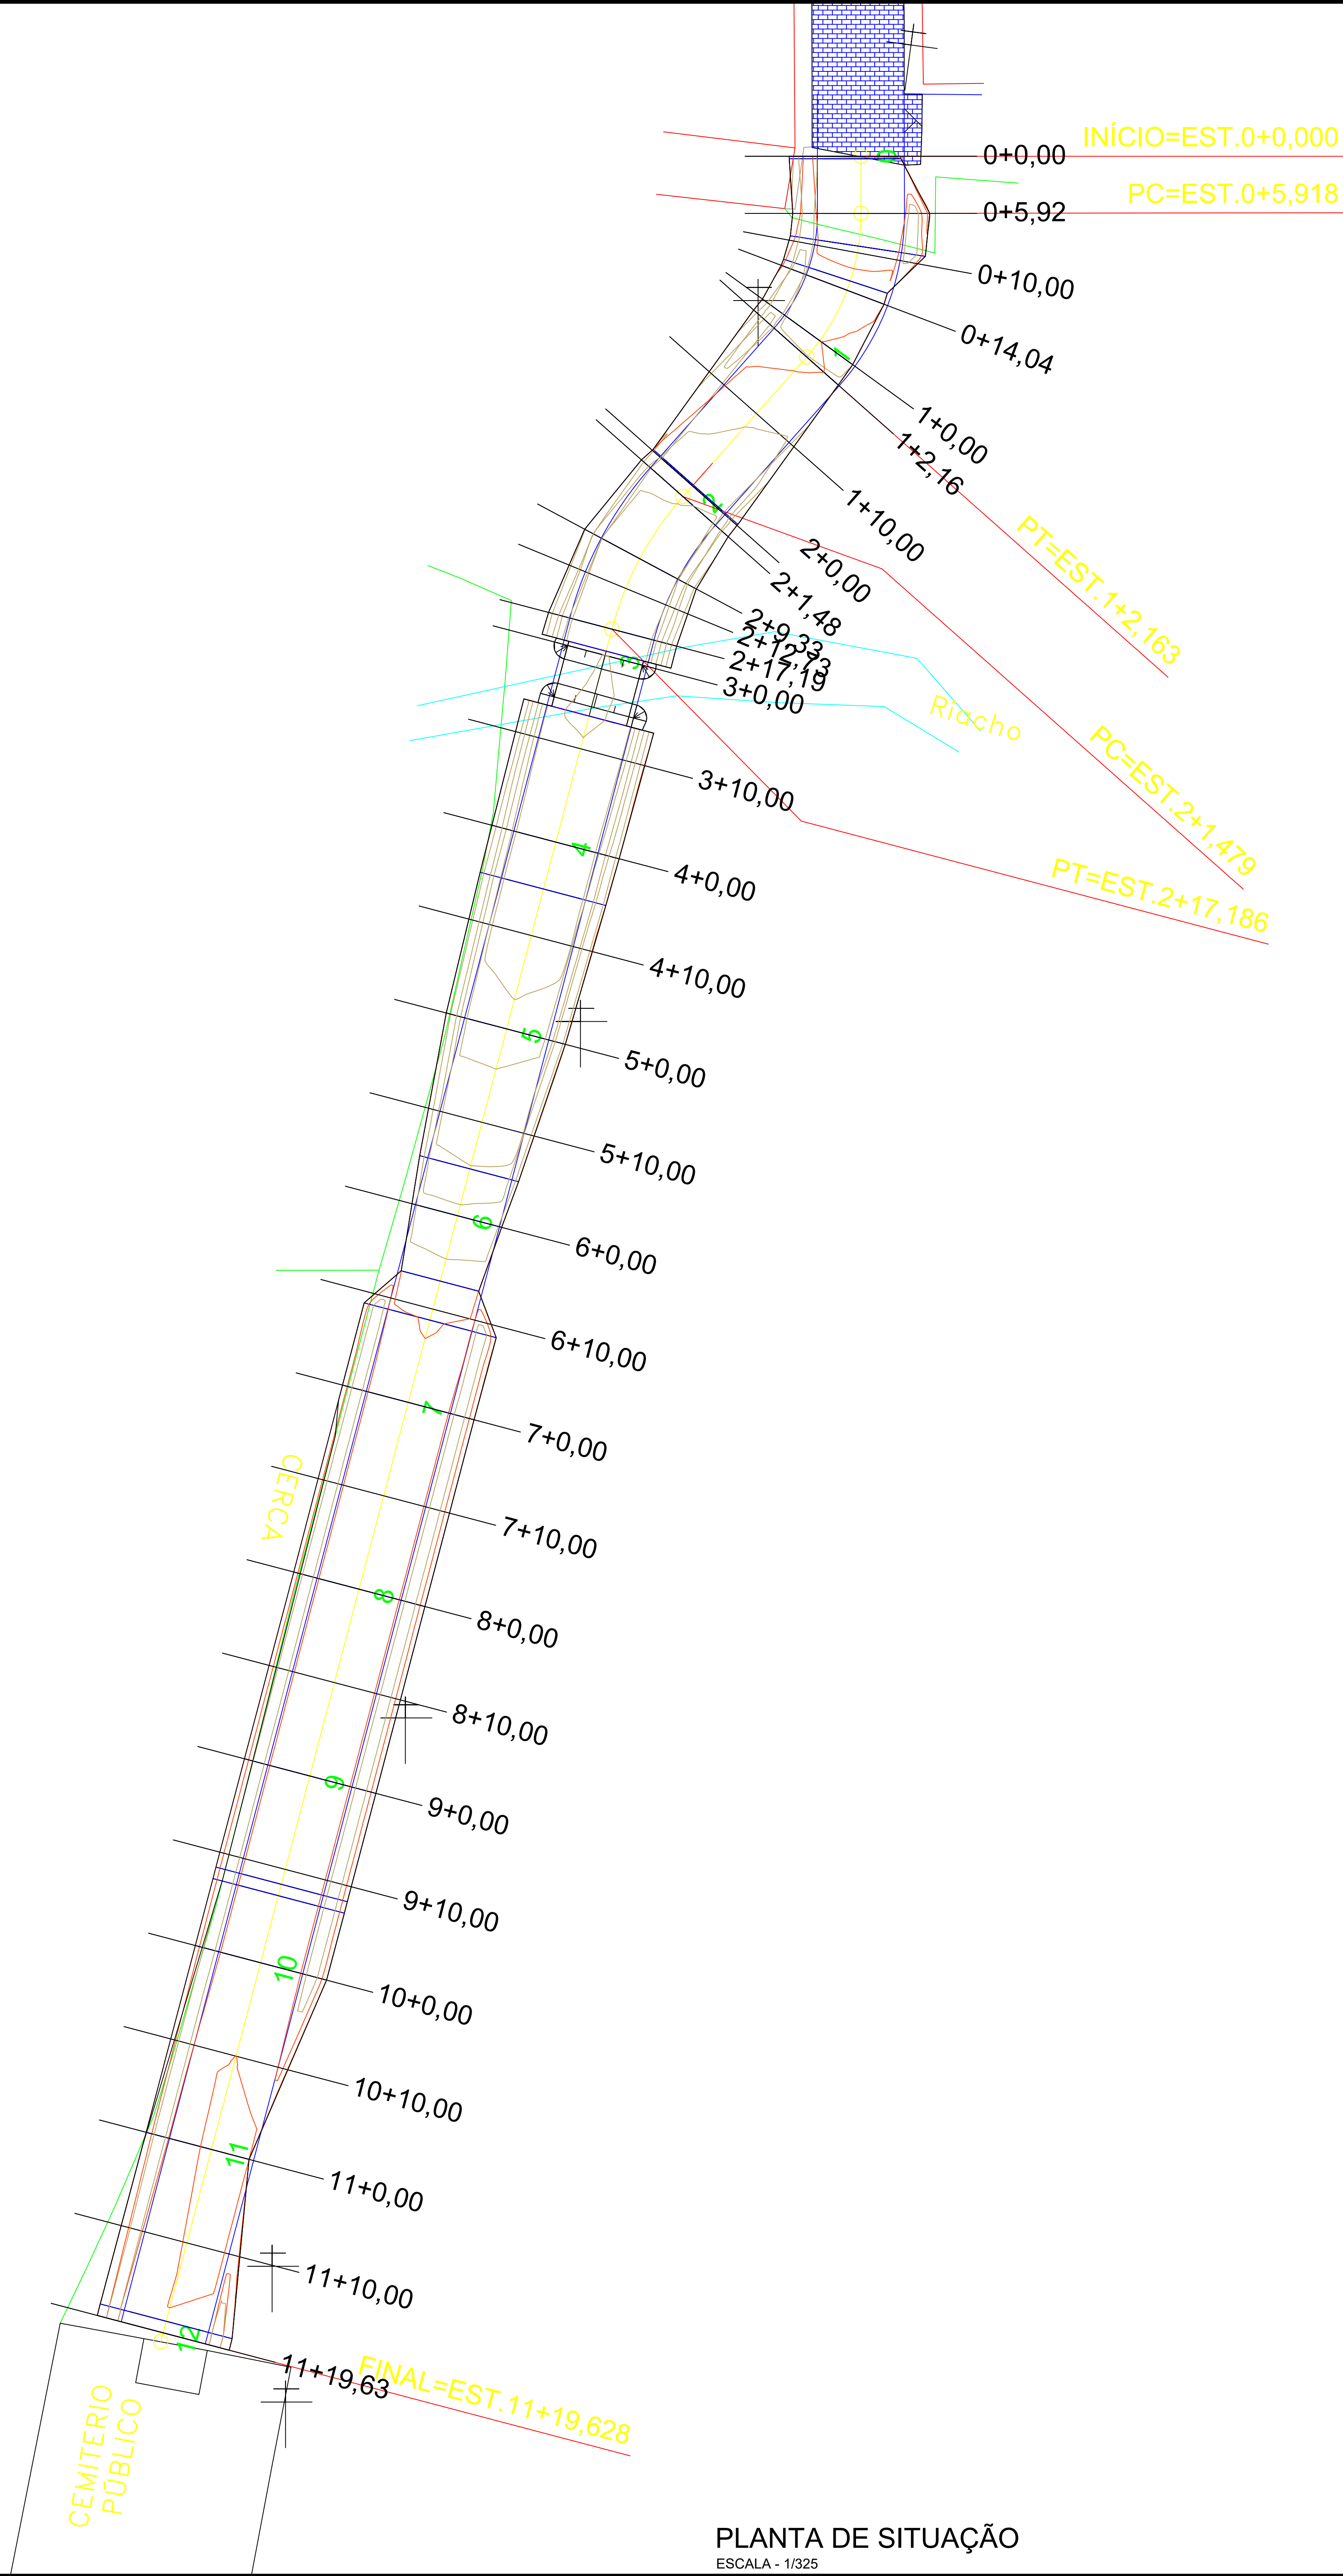


PLANTA DE SITUAÇÃO  
ESCALA - 1/325

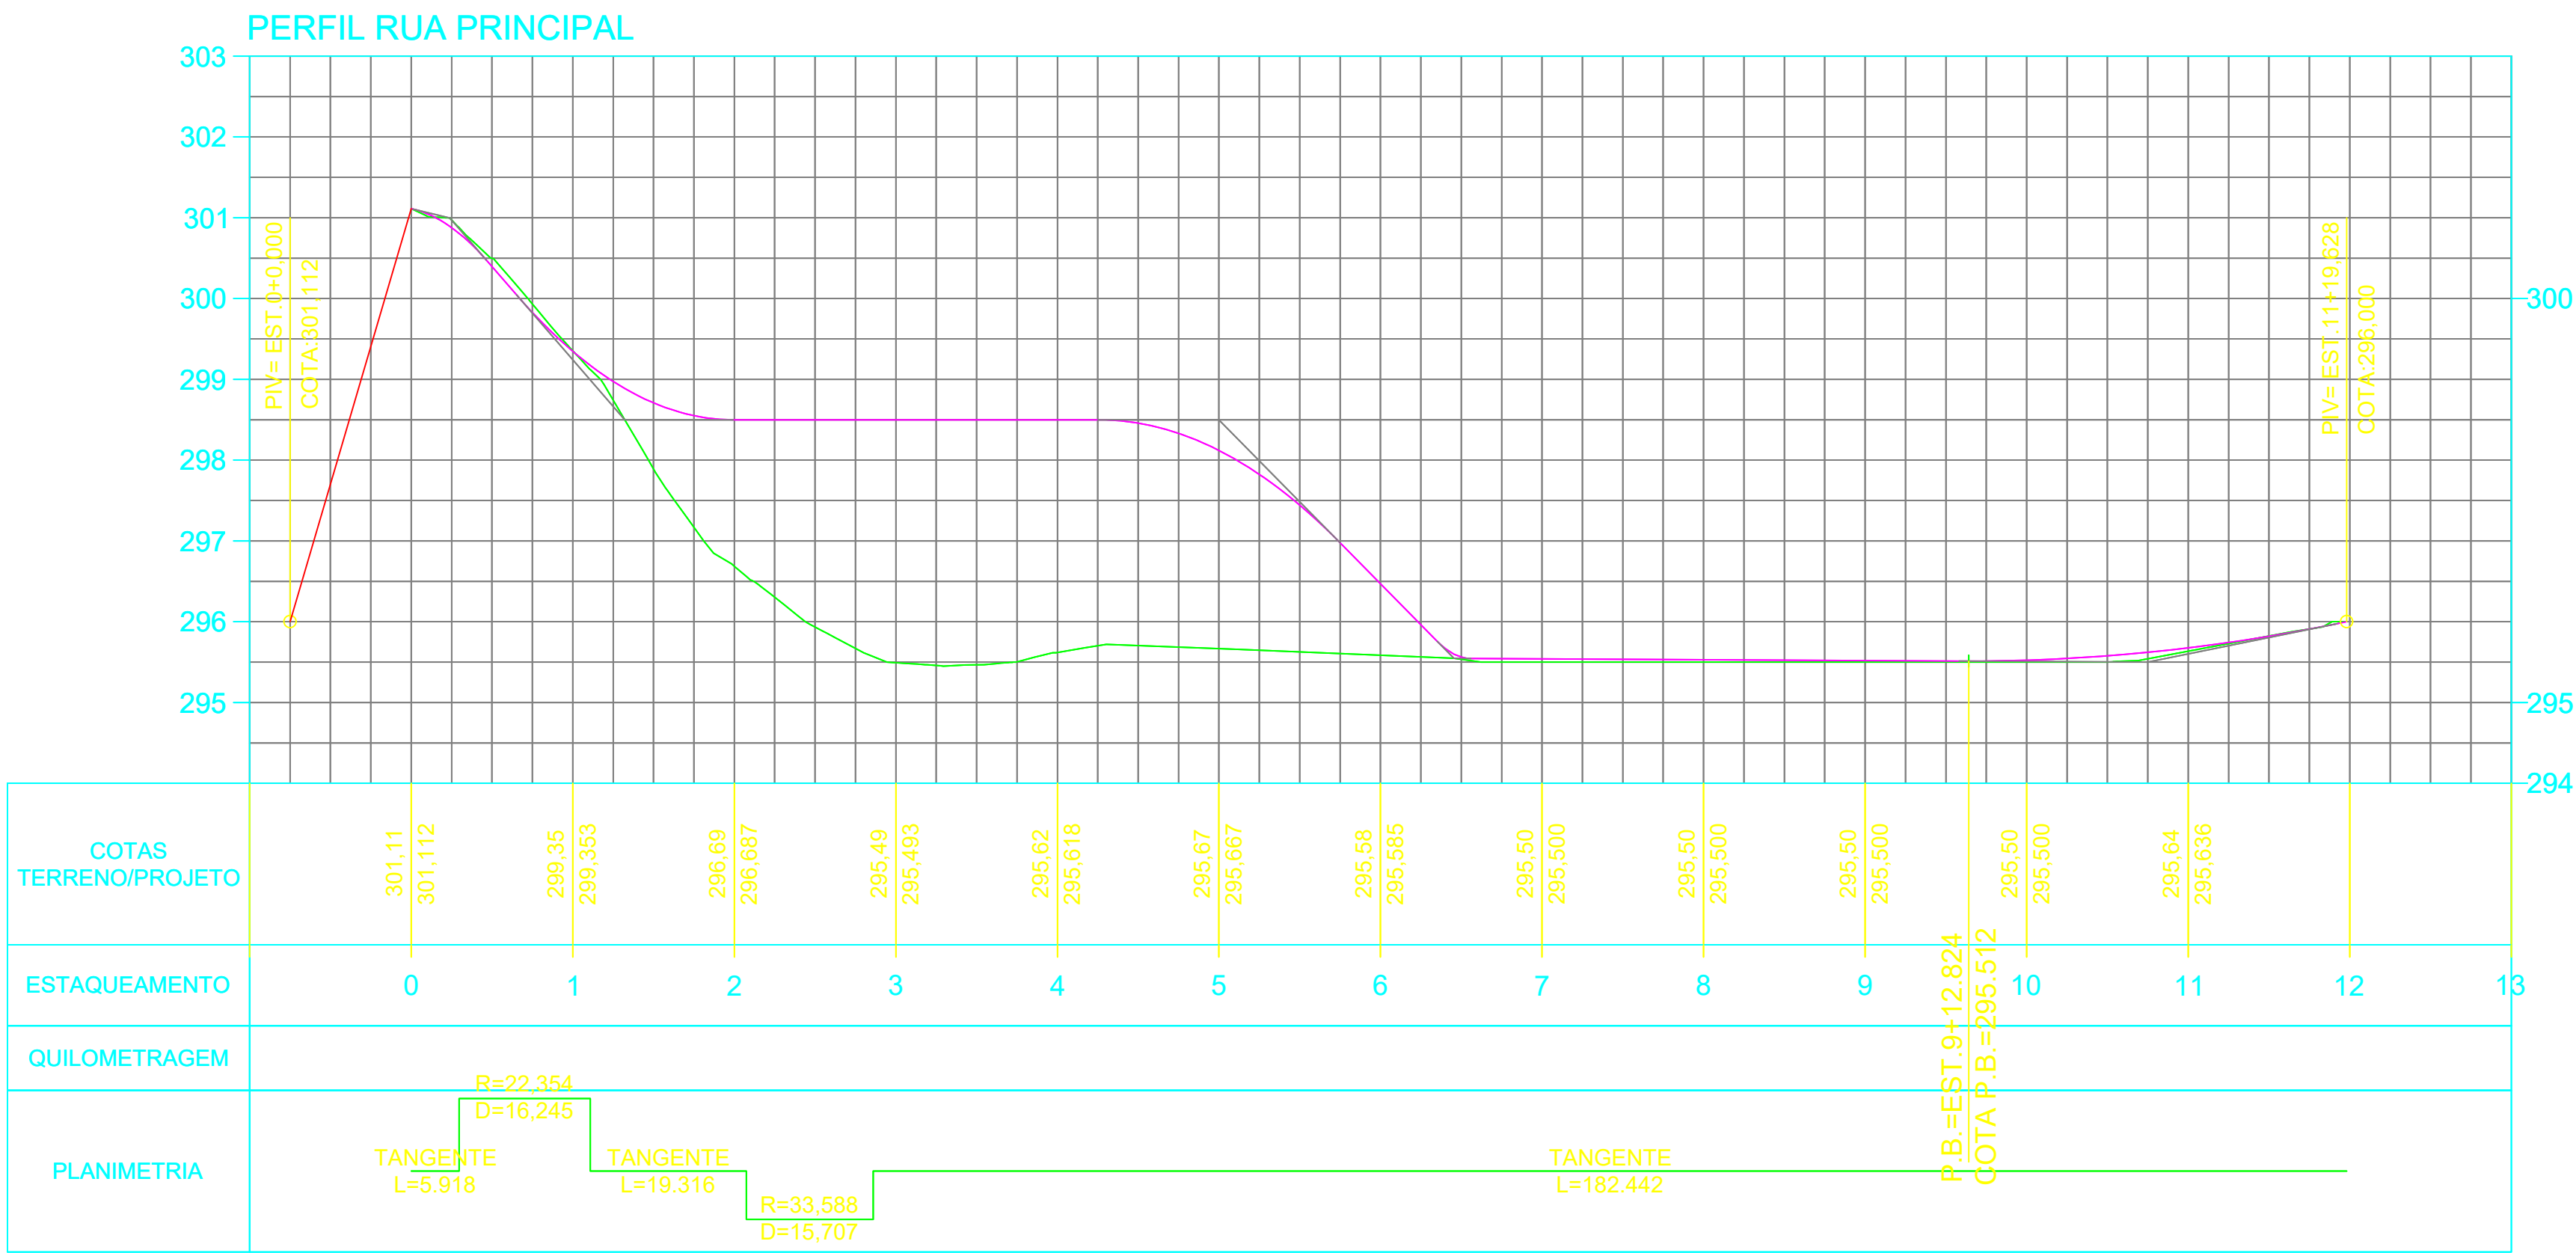

PERFIL LONGITUDINAL  
ESCALA 1/700

| Resumo de corte/aterro |                |                 |                         |                    |                     |                           |
|------------------------|----------------|-----------------|-------------------------|--------------------|---------------------|---------------------------|
| Nome                   | Fator de corte | Fator de aterro | Área 2D                 | Cortar             | Aterro              | Líquido                   |
| VOLUME-3               | 1.000          | 1.000           | 3168.57metros quadrados | 686.00metro cúbico | 2342.62metro cúbico | 1656.62metro cúbico<Fill> |
| Totais                 |                |                 | 3168.57metros quadrados | 686.00metro cúbico | 2342.62metro cúbico | 1656.62metro cúbico<Fill> |

| VOLUME TOTAL |                    |                     |                      |                       |                         |                          |                     |
|--------------|--------------------|---------------------|----------------------|-----------------------|-------------------------|--------------------------|---------------------|
| Estaca       | Área de Corte (m²) | Área de Aterro (m²) | Volume de Corte (m³) | Volume de Aterro (m³) | Volum. Corte Acum. (m³) | Volum. Aterro Acum. (m³) | Volume Líquido (m³) |
| 0+0,00       | 4,05               | 0,28                | 0,00                 | 0,00                  | 0,00                    | 0,00                     | 0,00                |
| 0+5,92       | 7,12               | 0,01                | 33,05                | 0,86                  | 33,05                   | 0,86                     | 32,19               |
| 0+10,00      | 7,51               | 0,00                | 28,99                | 0,03                  | 62,04                   | 0,89                     | 61,15               |
| 0+14,04      | 5,65               | 0,00                | 24,16                | 0,00                  | 86,20                   | 0,89                     | 85,30               |
| 1+0,00       | 3,63               | 0,40                | 22,63                | 1,34                  | 108,83                  | 2,23                     | 106,60              |
| 1+2,16       | 4,56               | 0,13                | 6,99                 | 0,65                  | 115,82                  | 2,89                     | 112,93              |
| 1+10,00      | 1,15               | 6,63                | 22,38                | 26,51                 | 138,20                  | 29,39                    | 108,81              |
| 2+0,00       | 0,00               | 16,14               | 5,75                 | 113,85                | 143,95                  | 143,24                   | 0,70                |
| 2+1,48       | 0,00               | 19,45               | 0,00                 | 26,31                 | 143,95                  | 169,56                   | -25,61              |
| 2+9,33       | 0,00               | 26,52               | 0,00                 | 179,49                | 143,95                  | 349,05                   | -205,10             |
| 2+12,73      | 0,00               | 27,61               | 0,00                 | 91,31                 | 143,95                  | 440,35                   | -296,41             |
| 2+17,19      | 0,00               | 29,13               | 0,00                 | 125,66                | 143,95                  | 566,01                   | -422,07             |
| 3+0,00       | 0,00               | 23,72               | 0,00                 | 74,35                 | 143,95                  | 640,37                   | -496,42             |
| 3+10,00      | 0,00               | 31,99               | 0,00                 | 278,54                | 143,95                  | 918,91                   | -774,95             |
| 4+0,00       | 0,00               | 28,42               | 0,00                 | 302,04                | 143,96                  | 1220,95                  | -1076,99            |
| 4+10,00      | 0,00               | 25,63               | 0,01                 | 270,25                | 143,96                  | 1491,20                  | -1347,23            |
| 5+0,00       | 0,00               | 22,86               | 0,01                 | 242,48                | 143,97                  | 1733,67                  | -1589,71            |
| 5+10,00      | 0,00               | 15,57               | 0,00                 | 192,17                | 143,97                  | 1925,84                  | -1781,88            |
| 6+0,00       | 0,00               | 7,41                | 0,00                 | 114,93                | 143,97                  | 2040,78                  | -1896,81            |
| 6+10,00      | 2,35               | 0,34                | 11,75                | 38,79                 | 155,72                  | 2079,56                  | -1923,84            |
| 7+0,00       | 6,39               | 0,00                | 43,71                | 1,71                  | 199,43                  | 2081,28                  | -1881,85            |
| 7+10,00      | 6,25               | 0,00                | 63,20                | 0,00                  | 262,63                  | 2081,28                  | -1818,65            |
| 8+0,00       | 6,26               | 0,00                | 62,53                | 0,00                  | 325,16                  | 2081,28                  | -1756,12            |
| 8+10,00      | 6,26               | 0,00                | 62,58                | 0,00                  | 387,74                  | 2081,28                  | -1693,53            |
| 9+0,00       | 6,25               | 0,00                | 62,55                | 0,00                  | 450,29                  | 2081,28                  | -1630,99            |
| 9+10,00      | 6,23               | 0,00                | 62,42                | 0,00                  | 512,72                  | 2081,28                  | -1568,56            |
| 10+0,00      | 6,37               | 0,00                | 63,03                | 0,00                  | 575,74                  | 2081,28                  | -1505,54            |
| 10+10,00     | 3,24               | 0,00                | 48,04                | 0,00                  | 623,78                  | 2081,28                  | -1457,50            |
| 11+0,00      | 2,59               | 0,15                | 29,15                | 0,74                  | 652,93                  | 2082,02                  | -1429,10            |
| 11+10,00     | 3,14               | 0,08                | 28,68                | 1,12                  | 681,61                  | 2083,14                  | -1401,53            |
| 11+19,63     | 6,95               | 0,00                | 48,57                | 0,37                  | 730,17                  | 2083,51                  | -1353,33            |

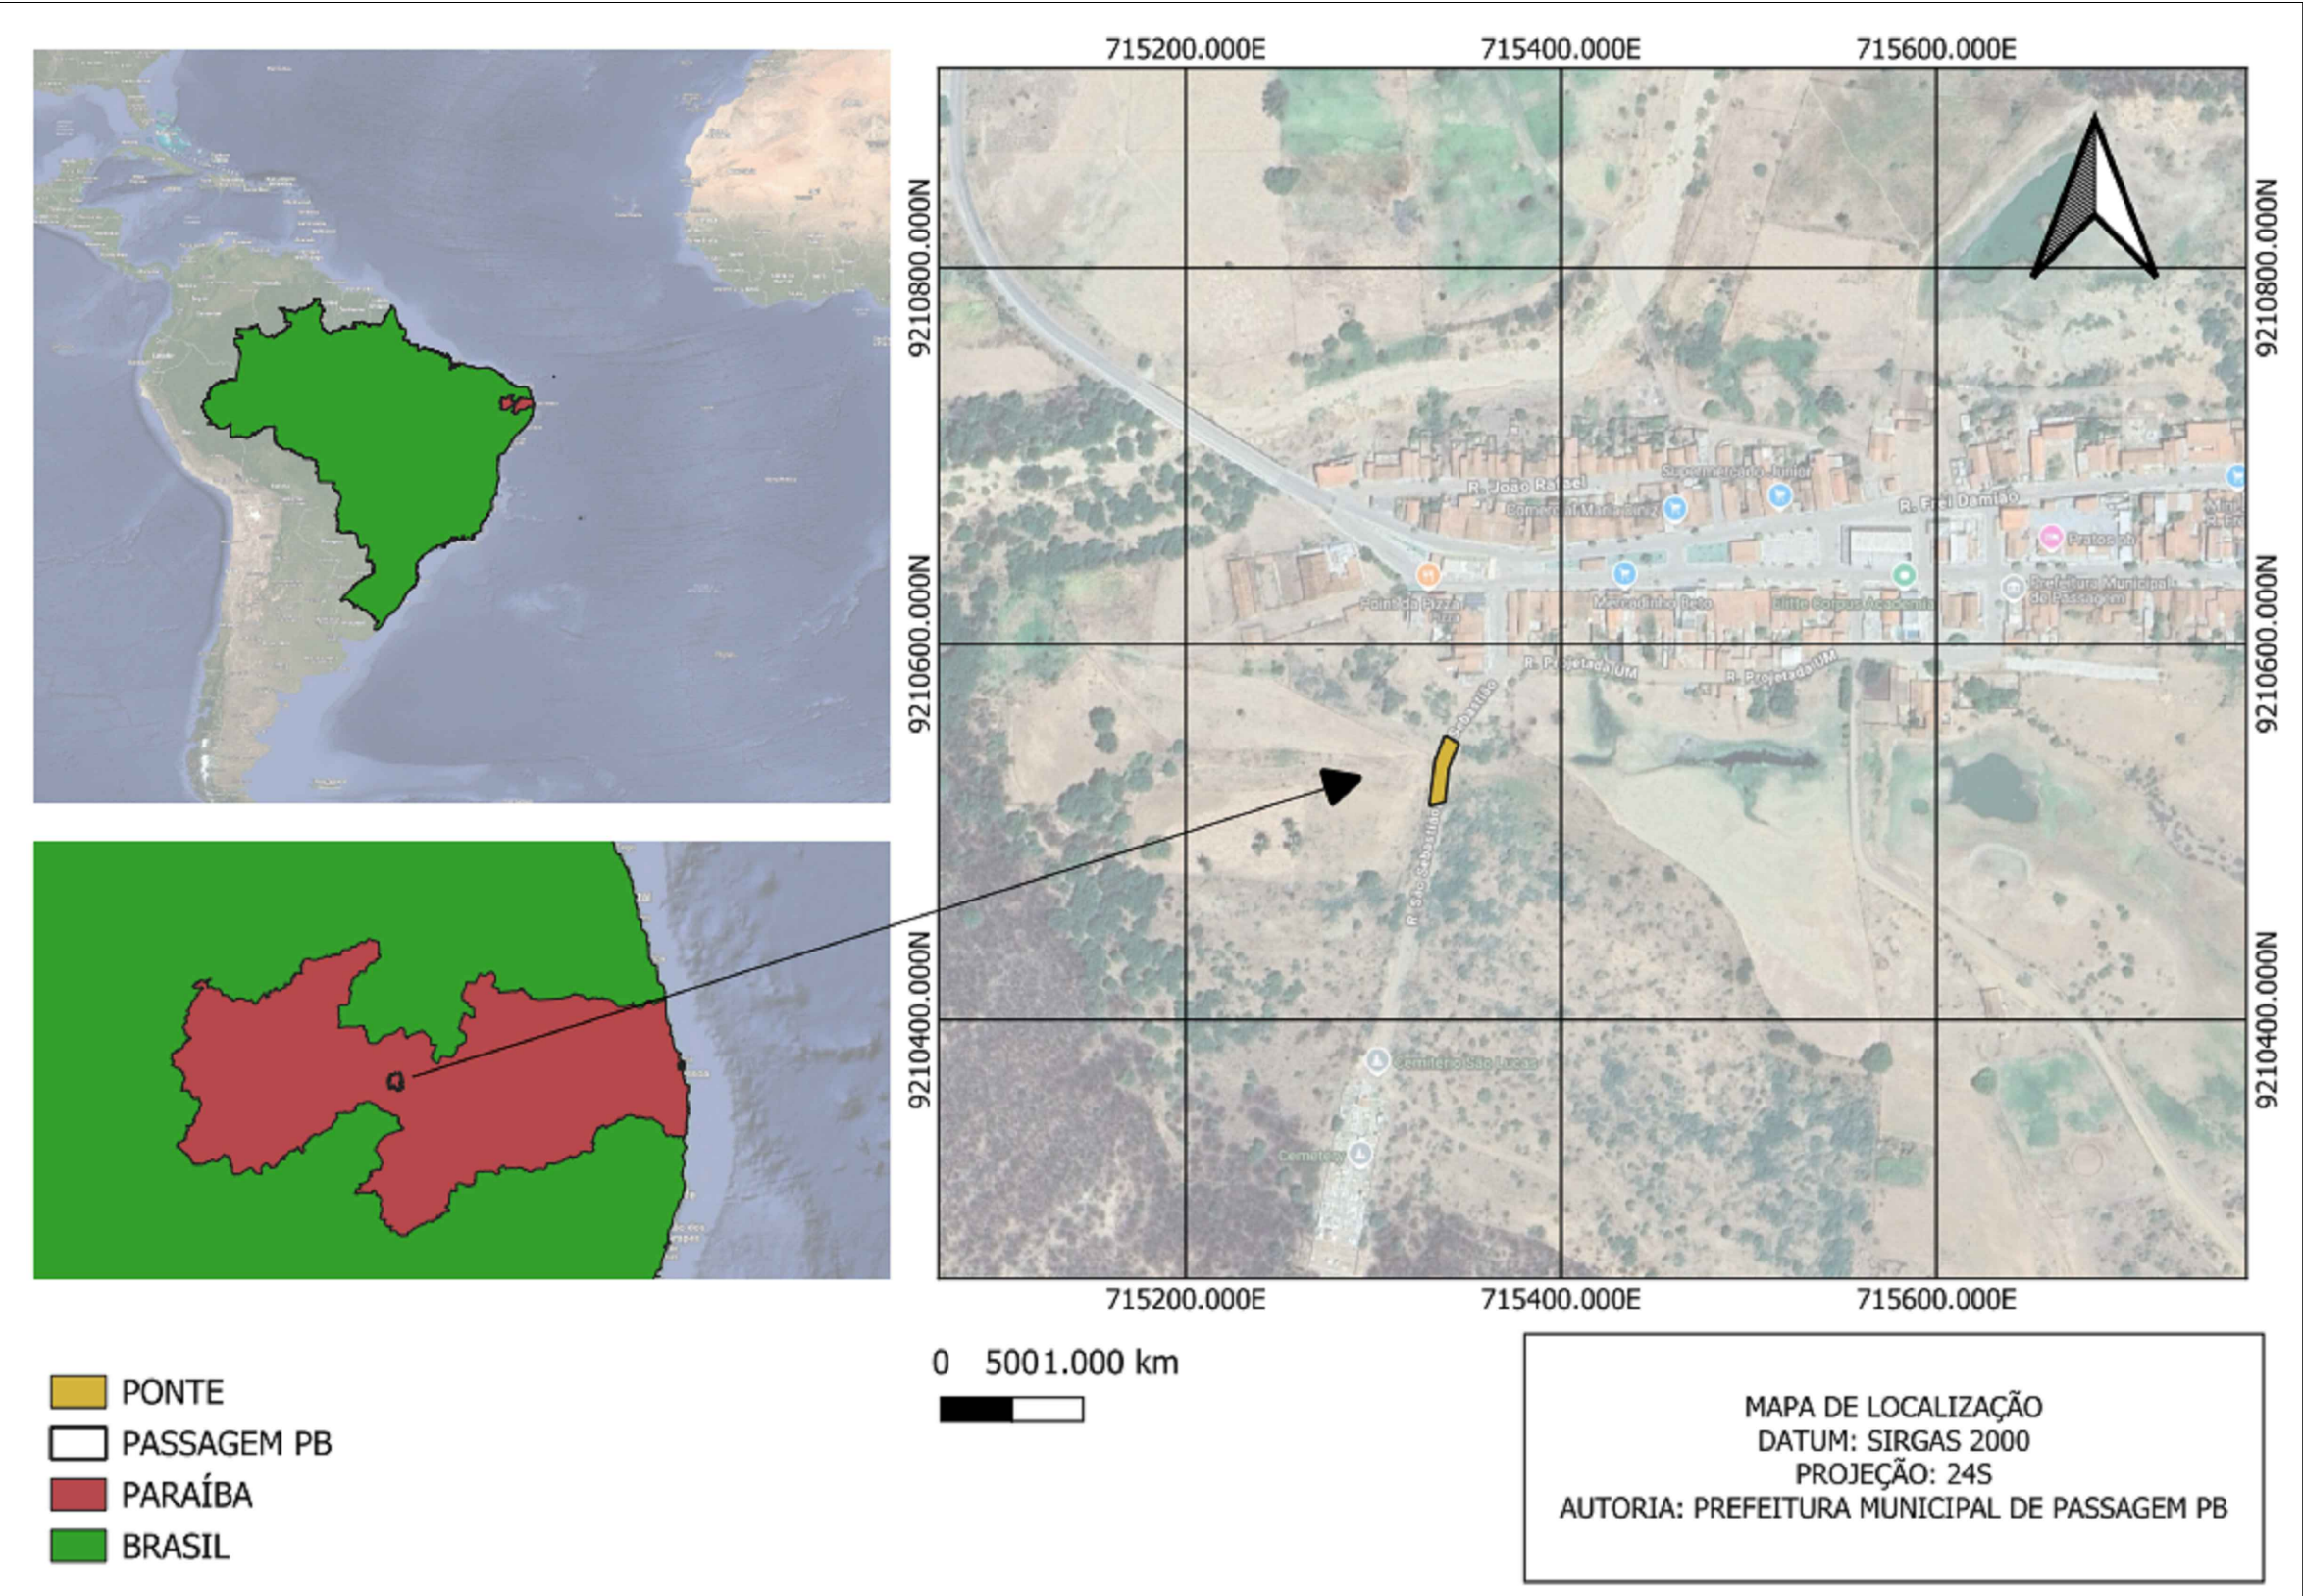

PLANTA DE LOCALIZAÇÃO  
SEM ESCALA

PROPRIETÁRIO:

ENGENHEIRO/ARQUITETO:

CONSTRUTOR:

MAPA DE LOCALIZAÇÃO

DATUM: SIRGAS 2000

PROJEÇÃO: 24S

AUTORIA: PREFEITURA MUNICIPAL DE PASSAGEM PB

TOPOGRAFIA

PROJETO: PAVIMENTAÇÃO EM PARALELEPÍEDO NA RUA DO CEMITÉRIO

CONTRATO: -

ENDEREÇO: RUA DO CEMITÉRIO

PROPRIETÁRIO: PREFEITURA MUNICIPAL DE PASSAGEM

|         |       |                                    |                           |                              |      |
|---------|-------|------------------------------------|---------------------------|------------------------------|------|
| DESENHO | -     | RESPONSÁVEL                        | RUBRICA                   | ÁREA DO TERRENO              | -    |
| CÓPIA   | -     |                                    |                           | ÁREA DA CONDIÇÃO DE OCUPAÇÃO | -    |
| VISTO   | -     |                                    |                           | INÍCIO DA REVISÃO            | -    |
| PRANCHA | 01/02 | DESENHO/ESCALA                     | PLANTA DE SITUAÇÃO ESCALA | REVISÃO                      | DATA |
|         |       | PERFIL LONGITUDINAL ESCALA 1 / 700 | DETALHE DA SEÇÃO          | SEM ESCALA                   |      |